



PROJEKTANTSKI URED : **DRUGI FORMAT d.o.o.**
Kuzminečka 55, Zagreb
OIB: 45902777326

INVESTITOR: **HRVATSKI CRVENI KRIŽ**
Ulica Crvenog križa 14-16, Zagreb
OIB: 72527253659

GRAĐEVINA: **ZGRADA CENTRA HRVATSKOG CRVENOG KRIŽA ZA KORISNIKE SOCIJALNIH USLUGA U ZAJEDNICI**

MJESTO GRADNJE: Zagreb, Dubravkin trg 11
k.č. 277, k.o. Trnje

ZAHVAT: **IZGRADNJA NOVE GRAĐEVINE**

RAZINA RAZRADE: **IZVEDBENI PROJEKT**

TD : 993/20
ZOP: 993/20

MAPA II – PLAN OPLATE

IZVEDBENI PROJEKT

GLAVNI PROJEKTANT/
PROJEKTANT:

Sanela Beganović, dipl. ing. arh.
BR.OVLAŠTENJA: A 2203

elektronički potpis

SURADNICI:

Anita Dujmić Renić, dipl. ing. arh.
Ivona Ivanek, mag. ing. arh.
Ana Pljušćec, mag. ing. arh.
Saša Prišlin, mag. ing. arh.

DIREKTOR:

Sanela Beganović, dipl. ing. arh.

Zagreb, prosinac 2020.













POPIS MAPA IZVEDBENOG PROJEKTA :

- MAPA I** **IZVEDBENI PROJEKT – ARHITEKTONSKI PROJEKT**
„DRUGI FORMAT“ d.o.o., Zagreb, Kuzminečka 55
Sanela Beganović, dipl. ing. arh. ovlašteni arhitekt
Broj upisa u Komoru - imenik ovlaštenih arhitekata: **A 2203**
- MAPA II** **IZVEDBENI PROJEKT – PLAN OPLATE**
„DRUGI FORMAT“ d.o.o., Zagreb, Kuzminečka 55
Sanela Beganović, dipl. ing. arh. ovlašteni arhitekt
Broj upisa u Komoru - imenik ovlaštenih arhitekata: **A 2203**
- MAPA III** **IZVEDBENI PROJEKT – PROJEKT KONSTRUKCIJE**
„RADIONICA STATIKE“ d.o.o., Zagreb, Ul. Andrije Kačića Miošića 22
Branko Galić, dipl. ing. građ. ovlašteni inženjer građevine
Broj upisa u Komoru - imenik ovlaštenih inženjera: **G 3065**



GRAFIČKI PRILOZI

1. TEMELJI	1:50
2. STROP PODRUMA	1:50
3. STROP PRIZEMLJA	1:50
4. STROP 1. KATA	1:50
5. STROP 2. KATA	1:50
6. STROP 3. KATA	1:50
7. STUBIŠTE	1:50
8. OKNO DIZALA	1:50

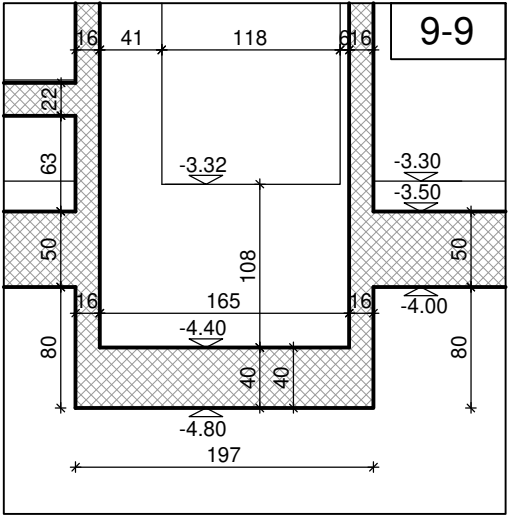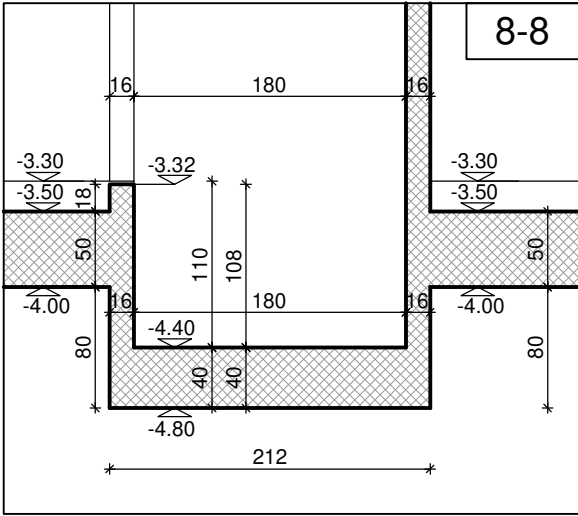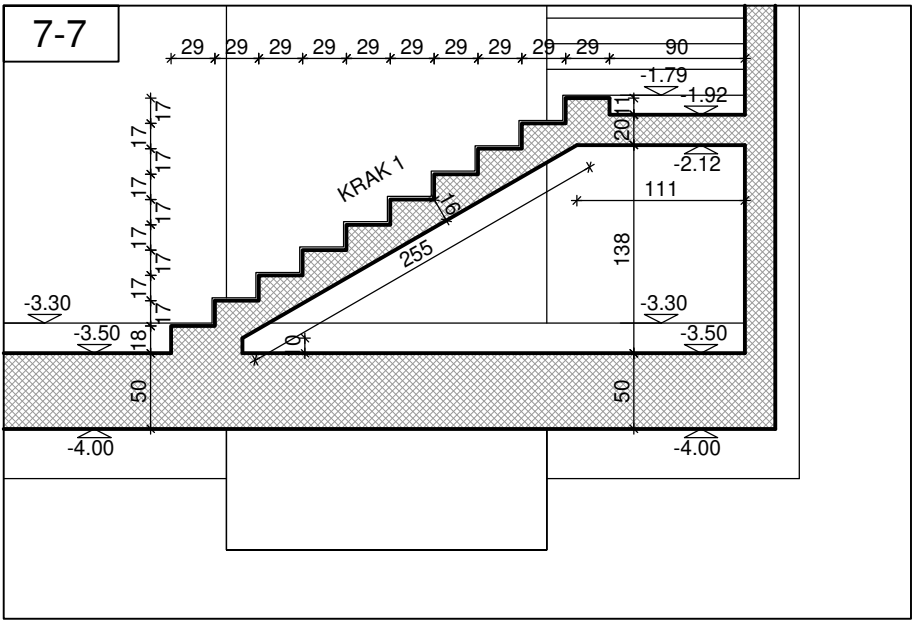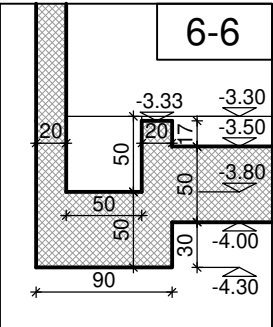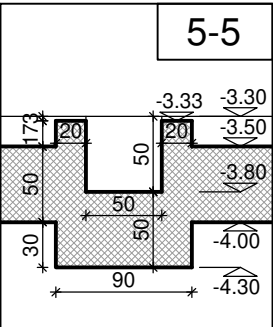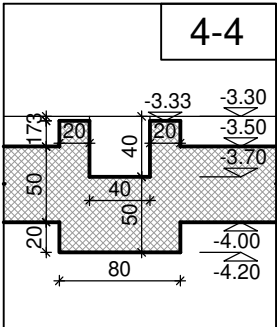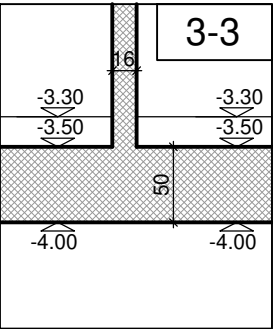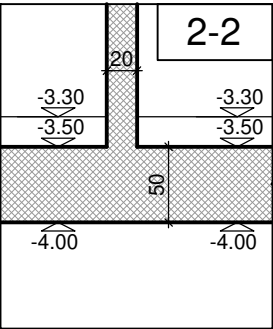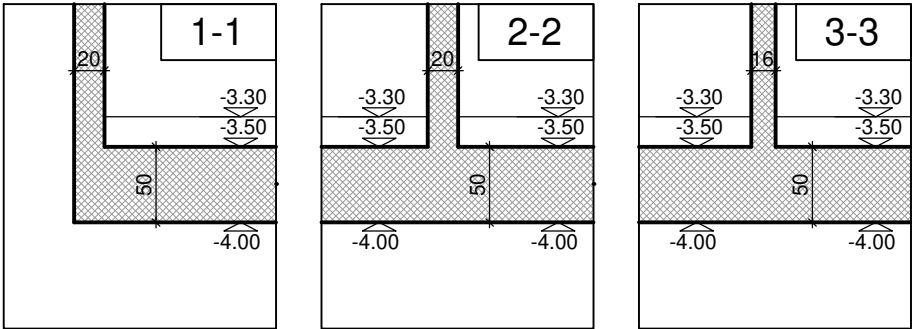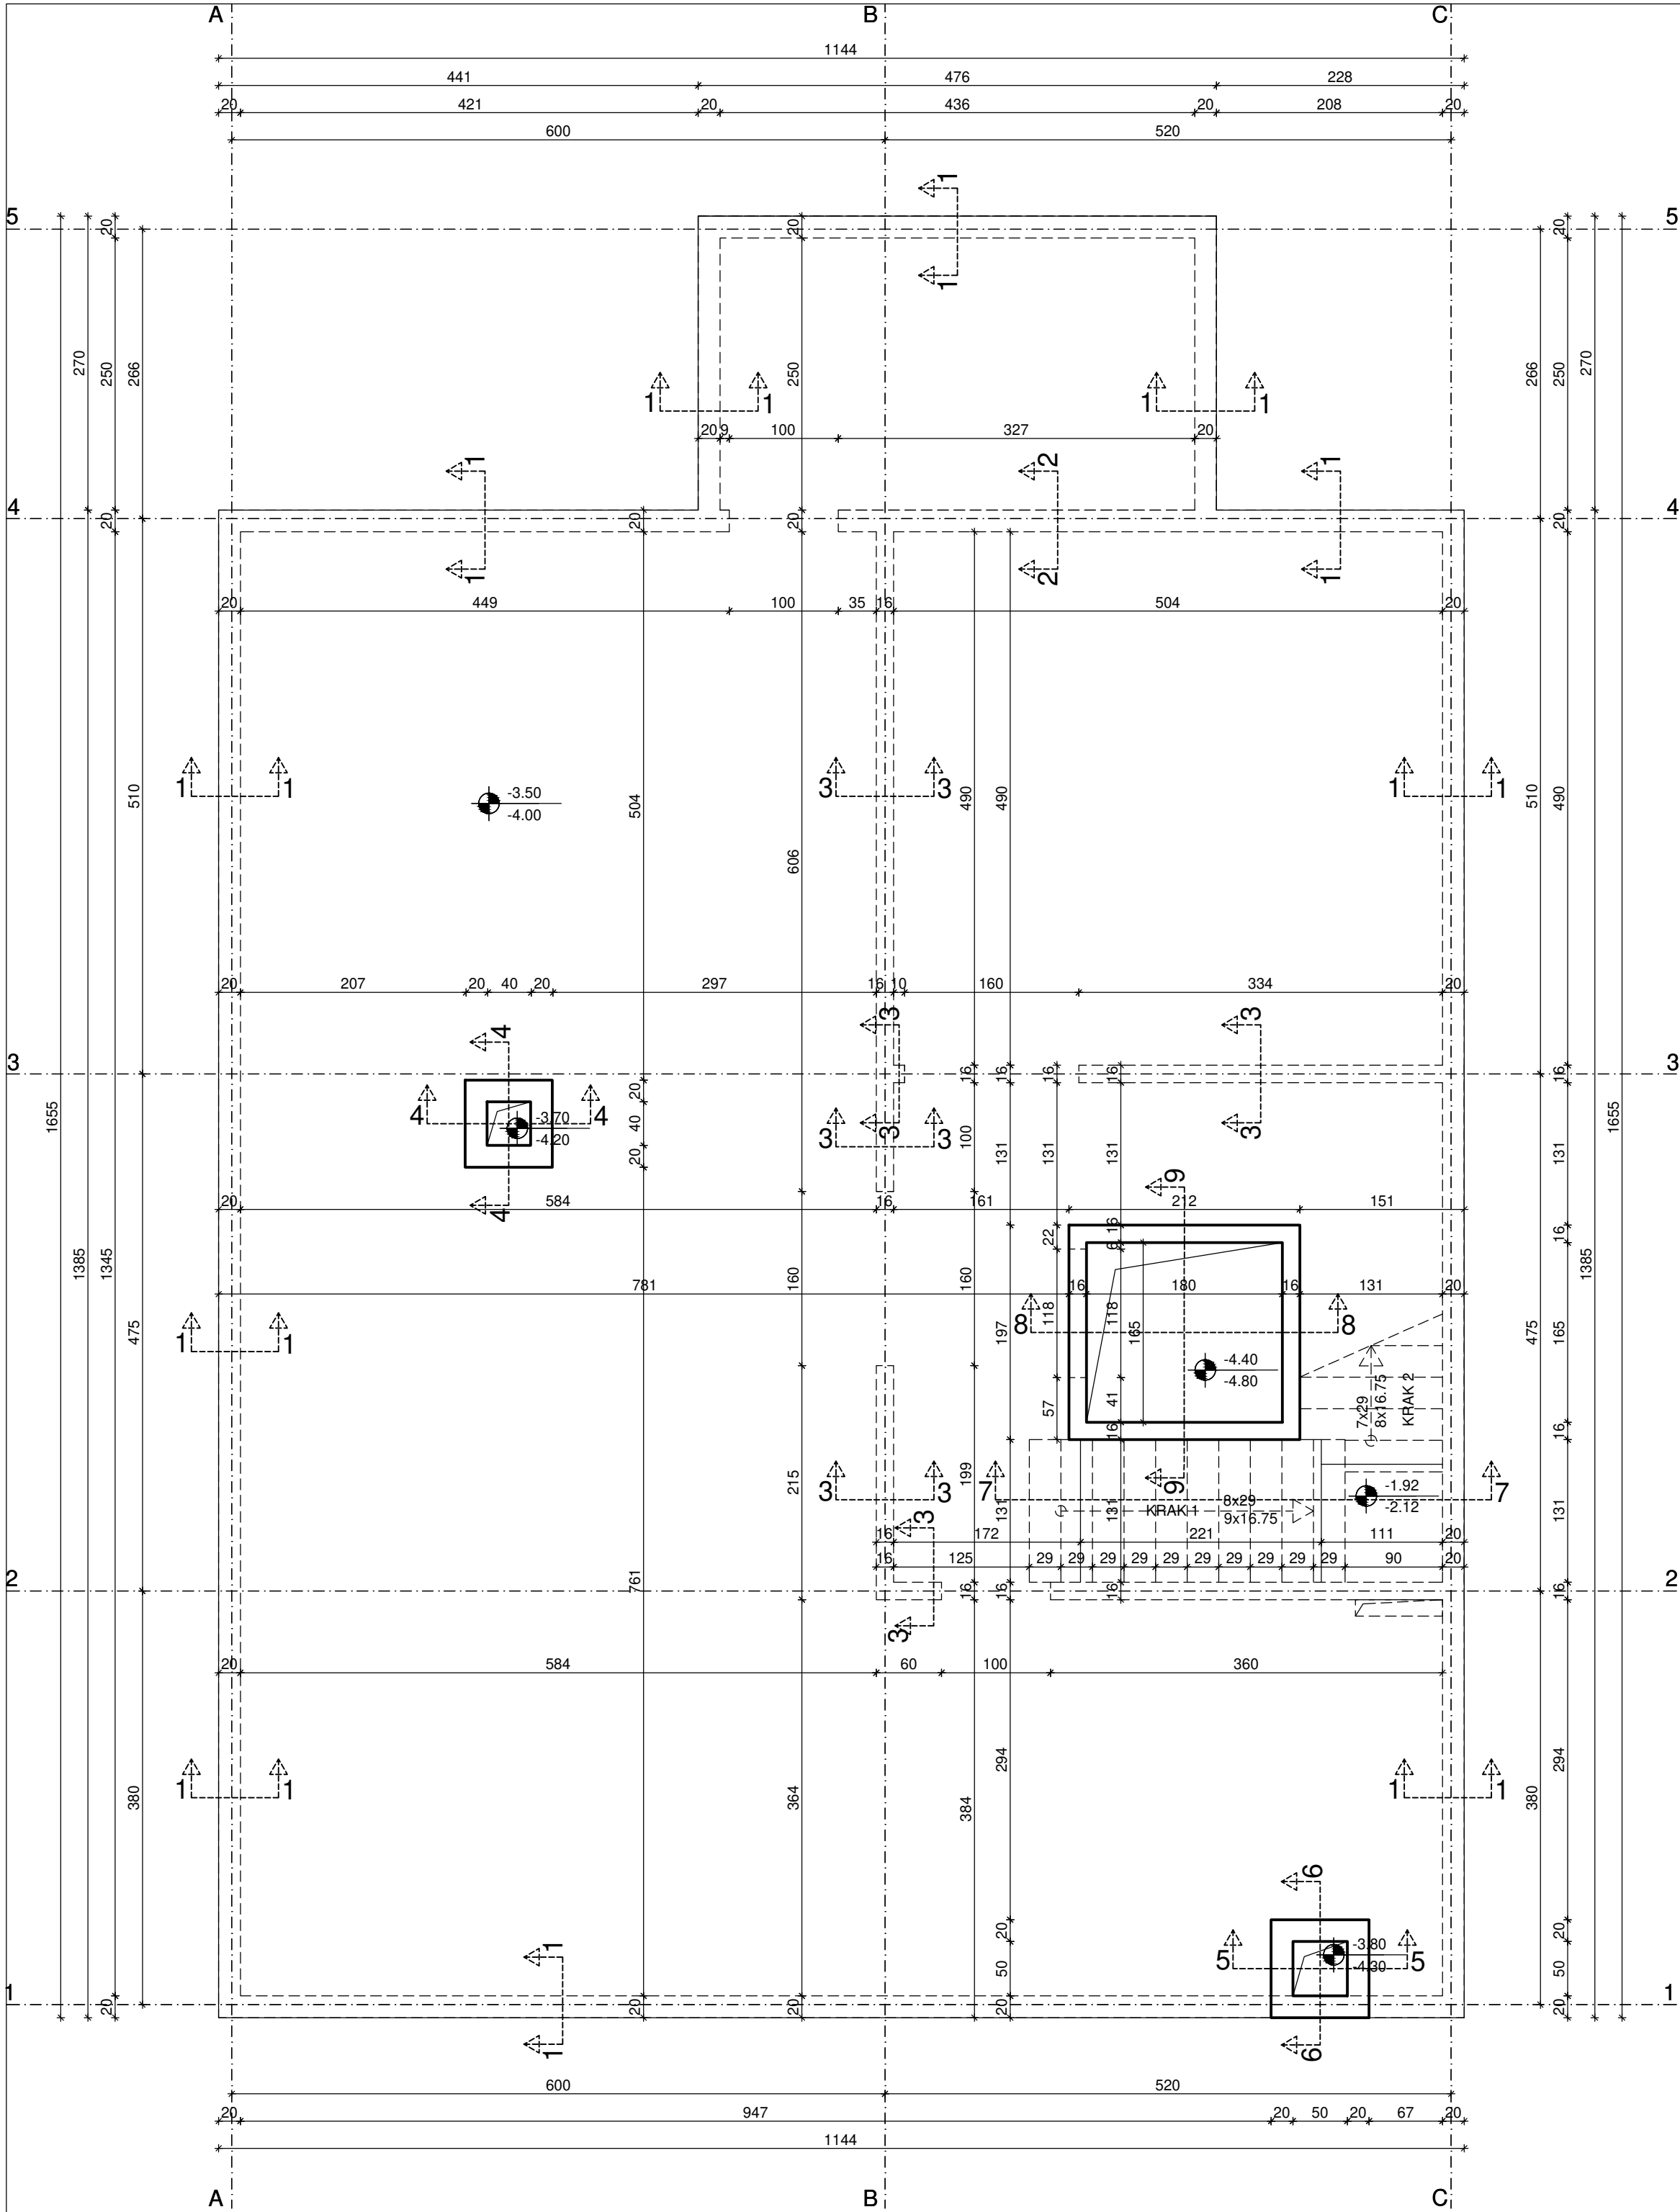

DRUGI FORMAT d.o.o. projektiranje, nadzor i građenje, Kuzminečka 55 Zagreb tel/fax 01 36 999 36

Investitor: HRVATSKI CRVENI KRIŽ
Ulica Crvenog križa 14-16, 10000 ZAGREB

Mjerilo: 1:50

Gradjevina: ZGRADA CENTRA HRVATSKOG CRVENOG KRIŽA
ZA KORISNIKE SOCIJALNIH USLUGA U ZAJEDNICI

±0.00 = +114.00

Mjesto gradnje: Dubravkin trg 11, Zagreb
k.č. 277, k.o. Trnje

Broj tehničkog dnevnika: TD 993/2020

Faza projekta: ARHITEKTONSKI IZVEDBENI PROJEKT - PLAN OPLATE

Broj tehničkog lista: 01




Sadržaj naorta: TEMELJI

Glavni projektant / projektant:

Sanela Beganović, dia
SANELA BEGANOVIĆ
dipl.ing.arh.
OVLAŠTENARHITEKTICA
A 2203

Suradnici: Anita Dujmić Renić, dia
Ivona Ivanek, mag.ing.arh.
Ana Pijušćec, mag.ing.arh.
Saša Prišlin, mag.ing.arh.

DRUGI FORMAT PREDSTAVLJA SVAKA PRAVA I OVAJ CRTEŽ JE GANESMOTRNIJE
OVLAŠTENIŠTUPATROJE OVAKO I U GELIN NA UPOTREBU TREĆIM
OSOBAMA BEZ POSEBNE SUGLASNOSTI TIJERIE DRUGI FORMAT

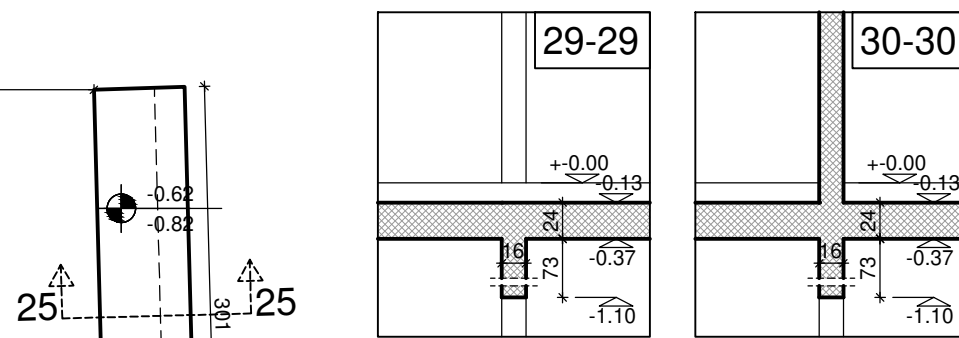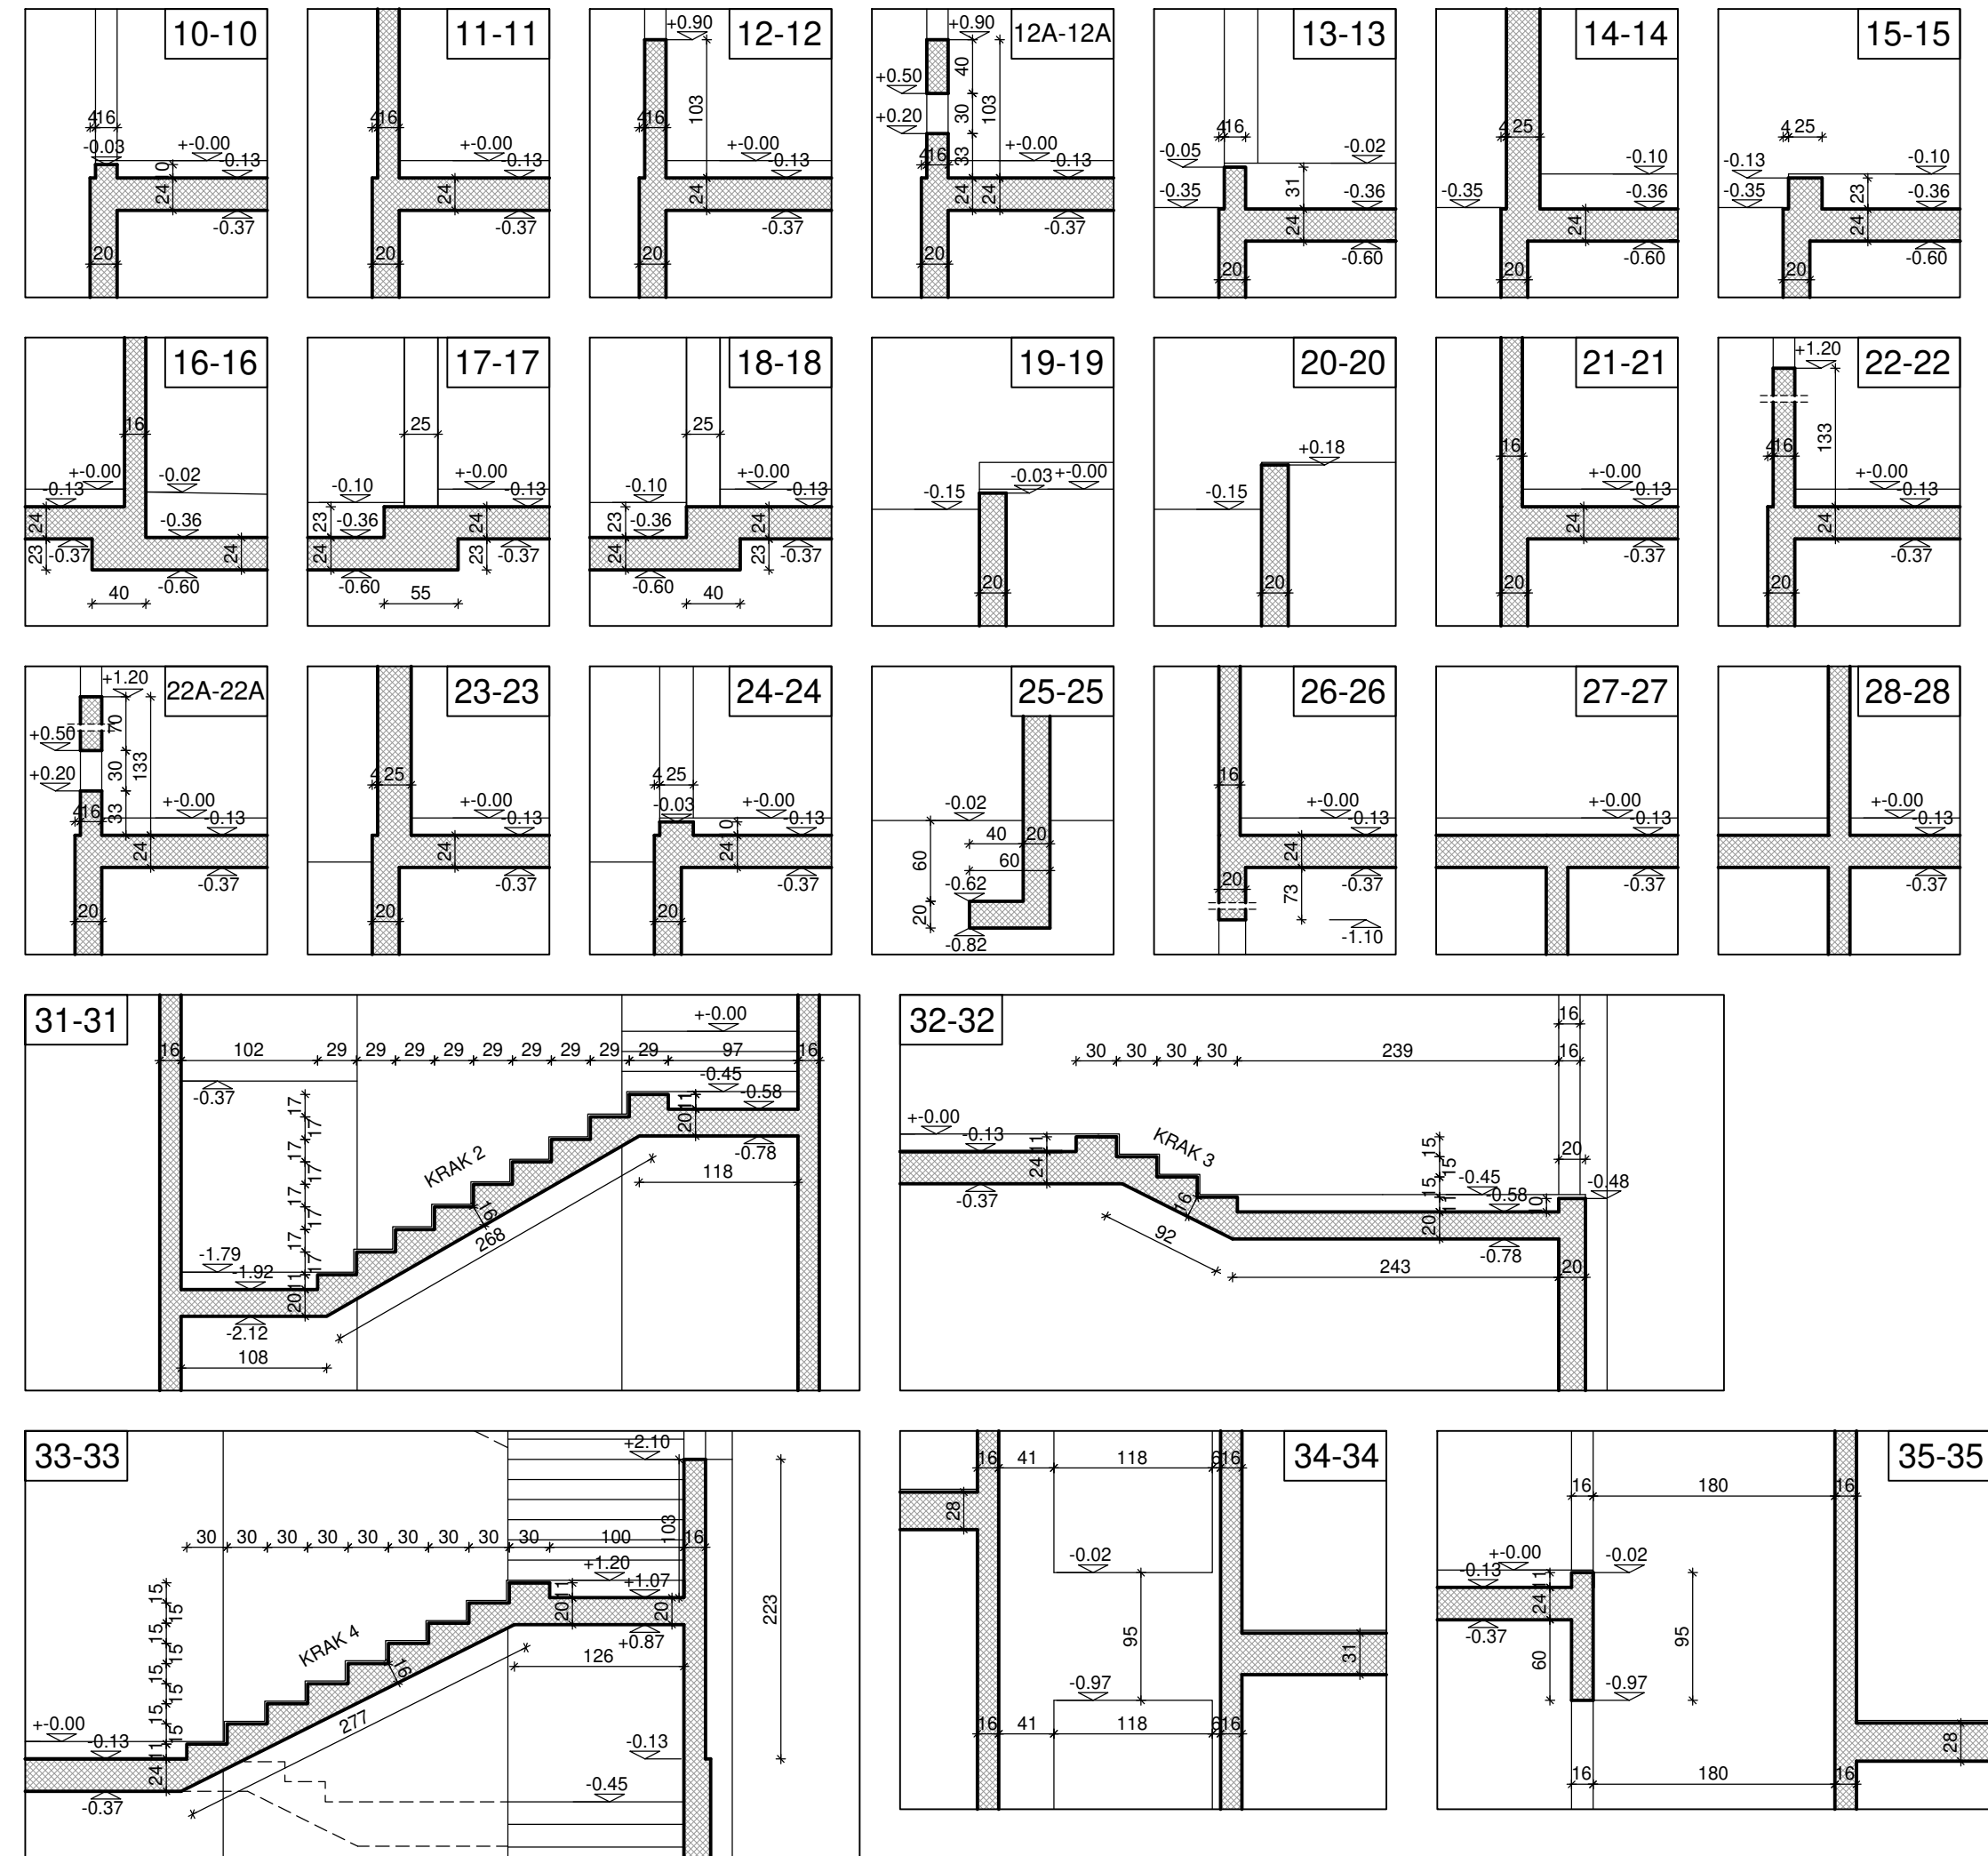
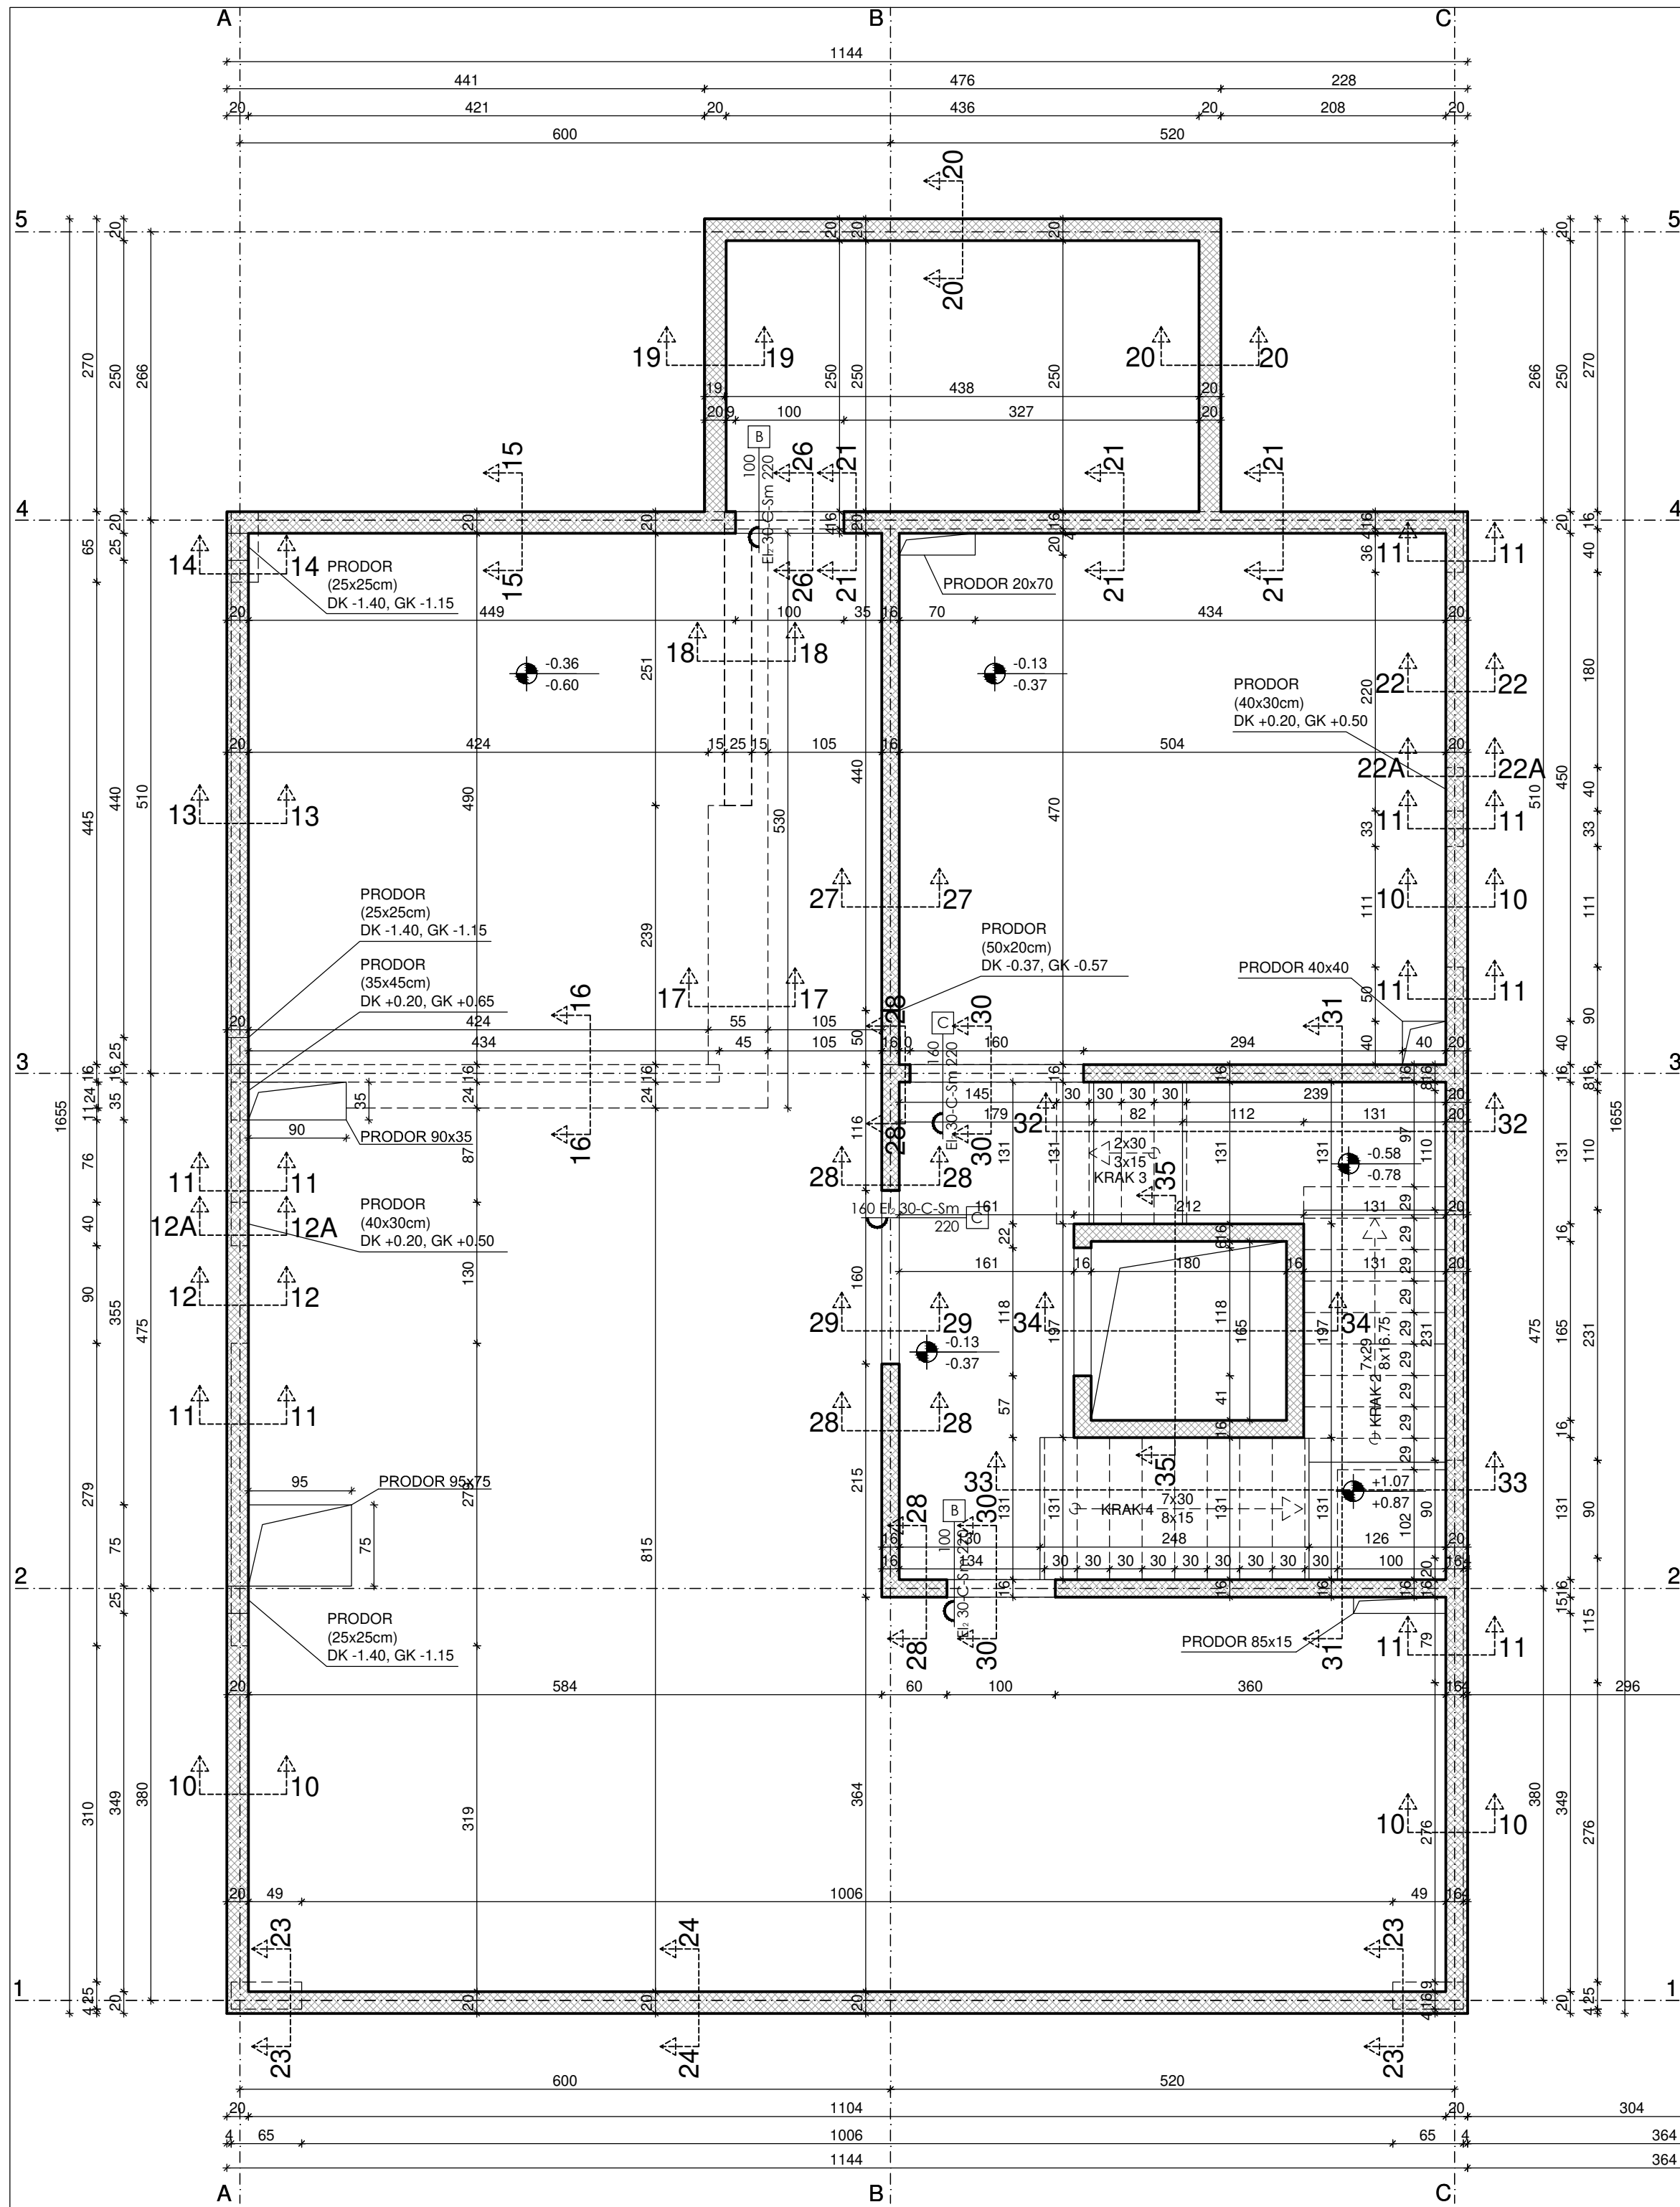


DRUGI FORMAT d.o.o. projektiranje, nadzor i gradnje, Kuzminečka 55 Zagreb, tel/fax 01 36 999 36		
Investitor:	HRVATSKI CRVENI KRIŽ Ulica Crvenog križa 14-16, 10000 ZAGREB	Mjerilo: 1:50
Gradjevina:	ZGRADA CENTRA HRVATSKOG CRVENOG KRIŽA ZA KORISNIKE SOCIJALNIH USLUGA U ZAJEDNICI	±0.00 = +114.00
Mjesto gradnje:	Dubravkin trg 11, Zagreb k.č. 277, k.o. Trnje	Broj tehničkog dnevnika: TD 993/2020
Faza projekta:	ARHITEKTONSKI IZVEDBENI PROJEKT - PLAN OPLATE	Broj tehničkog lista: 02
Sadržaj nacrt:	STROP PODRUMA	
Glavni projektant / projektant: Sanela Beganović, dia SANELA BEGANOVIĆ dipl.ing.arh. OVLAŠTENARHITEKTICA A 2203		Suradnici: Anita Dujmić Renić, dia Ivona Ivanek, mag.ing.arh. Ana Pijusćec, mag.ing.arh. Saša Prišlin, mag.ing.arh.









DRUGI FORMAT PREUZIMA ODGOVORNOST ZA KVALITET I TOČNOST PROJEKTA I NACRTA. OVAJ NACRT JE DOKUMENTIČAN I KORISTI SE SAMO ZA NAMJENU ZA KOJU JE NAMJENJEN. SVAKA KOPIRANJE I DISTRIBUCIJA JE ZABRANJENA.



DRUGI FORMAT PRIHODŽVA SA PRAVNA OVAJ ORTEŽ TE GA INVESTITOR NIJE
OVAŠTEN USTUPATIDJELOMČINO ILI U CJELINI NA UPOTREBU TREĆIM
OSOBAMA POKROPORENE SLUŽBENOSTI TUŽBE. DRUGI FORMAT

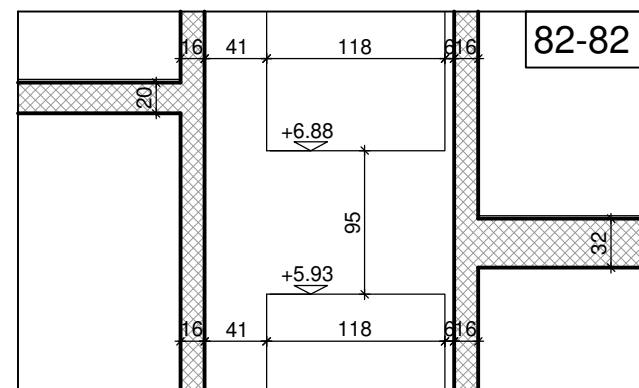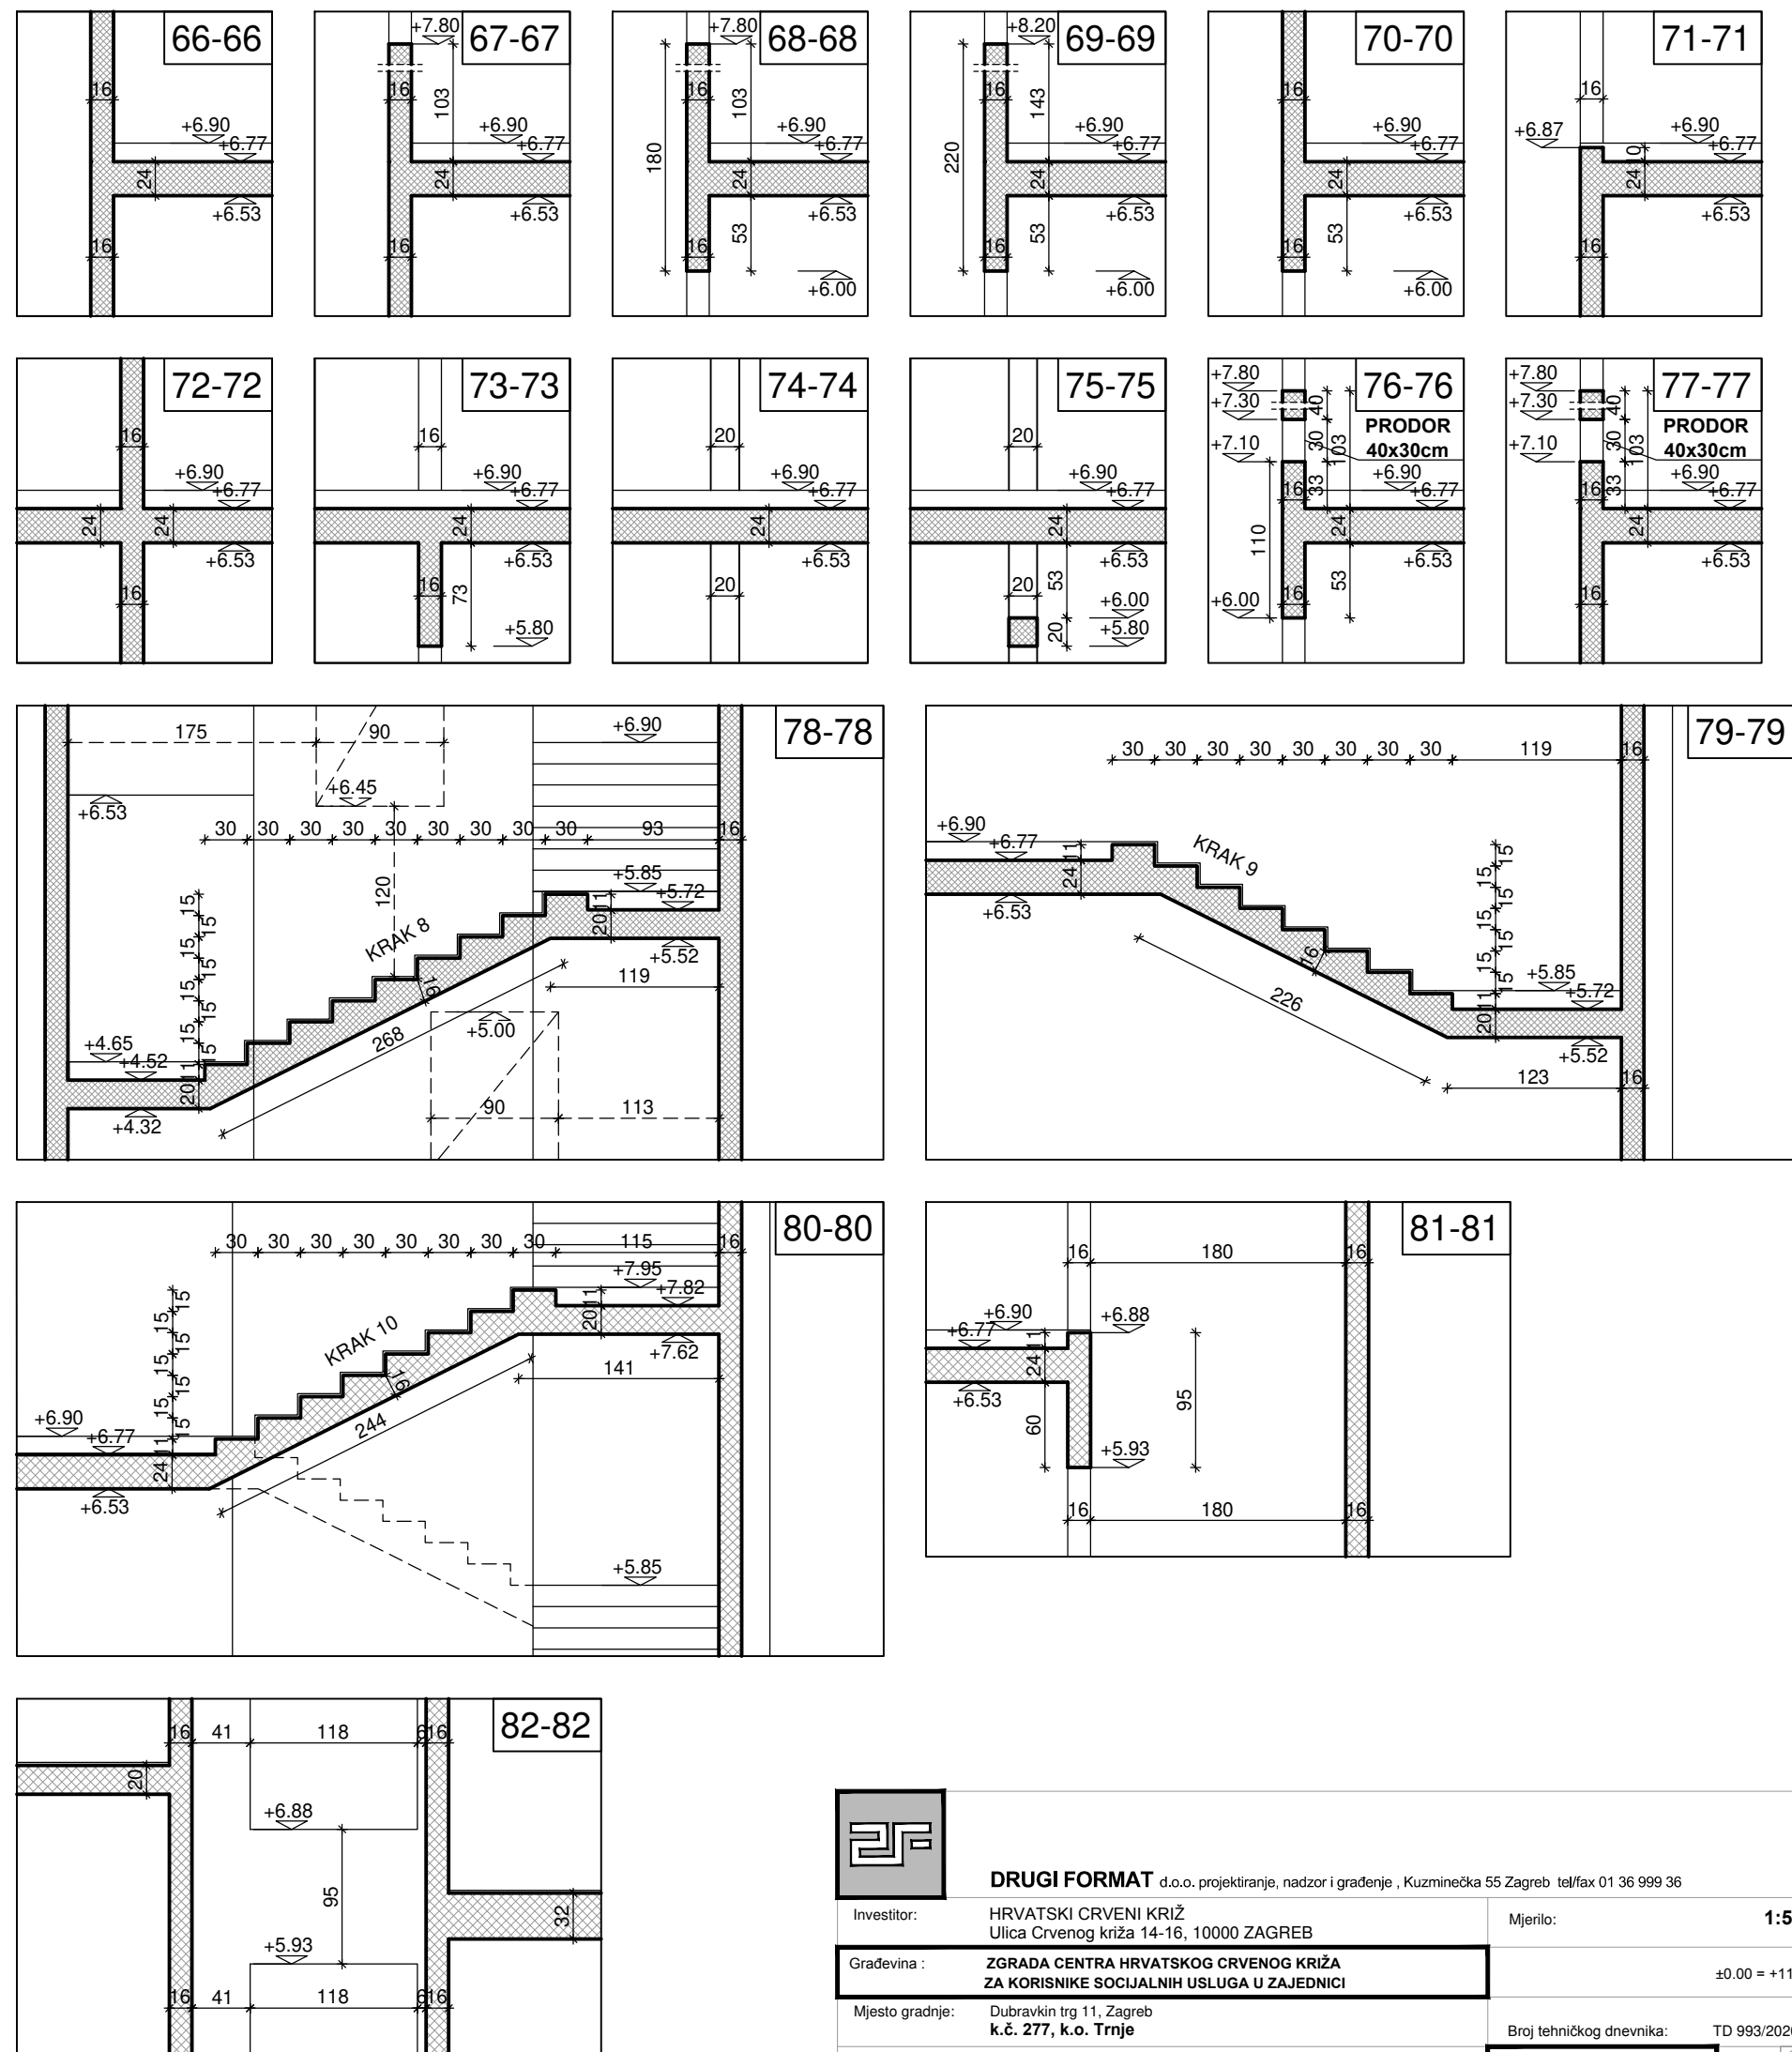

		DRUGI FORMAT d.o.o. projektiranje, nadzor i građenje, Kuzminečka 55 Zagreb tel/fax 01 36 999 36	
Investitor:	HRVATSKI CRVENI KRIŽ Ulica Crvenog križa 14-16, 10000 ZAGREB	Mjerilo:	1:50
Građevina :	ZGRADA CENTRA HRVATSKOG CRVENOG KRIŽA ZA KORISNIKE SOCIJALNIH USLUGA U ZAJEDNICI	±0.00 = +114.00	
Mjesto gradnje:	Dubravkin trg 11, Zagreb k.č. 277, k.o. Trnje	Broj tehničkog dnevnika:	TD 993/2020
Faza projekta:	ARHITEKTONSKI IZVEDBENI PROJEKT - PLAN OPLATE	Broj tehničkog lista:	04
Sadržaj nacrt:	STROP 1. KATA		
Glavni projektant / projektant:  A Sanela Beganović, dia SANELA BEGANOVIĆ dipl.ing.arh. Ovlaštena arhitektica A 2203		Suradnici: Anita Dujmić Renić, dia Ivana Ivaneć, mag.ing.arh. Ana Pljušček, mag.ing.arh. Šaša Prišlin, mag.ing.arh.	

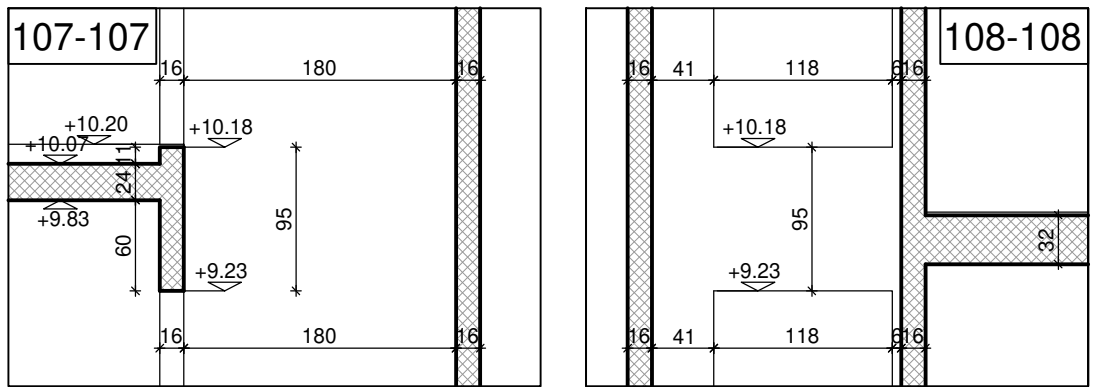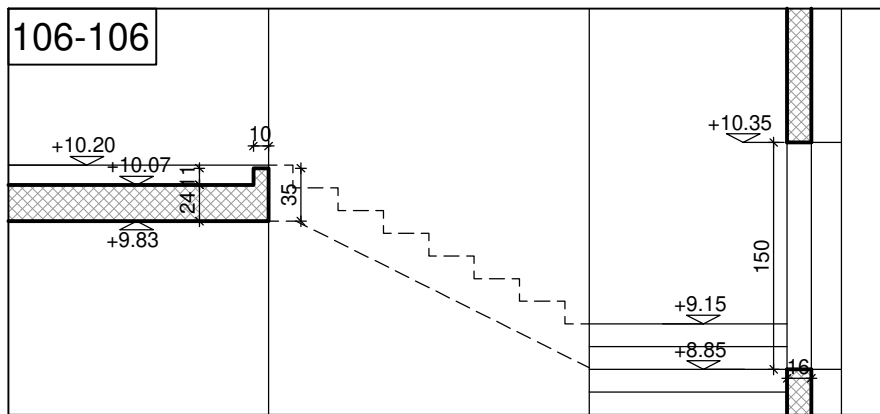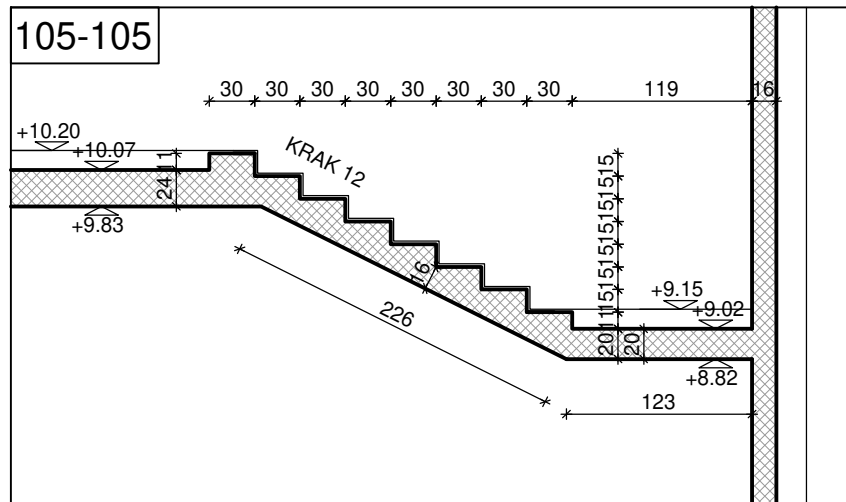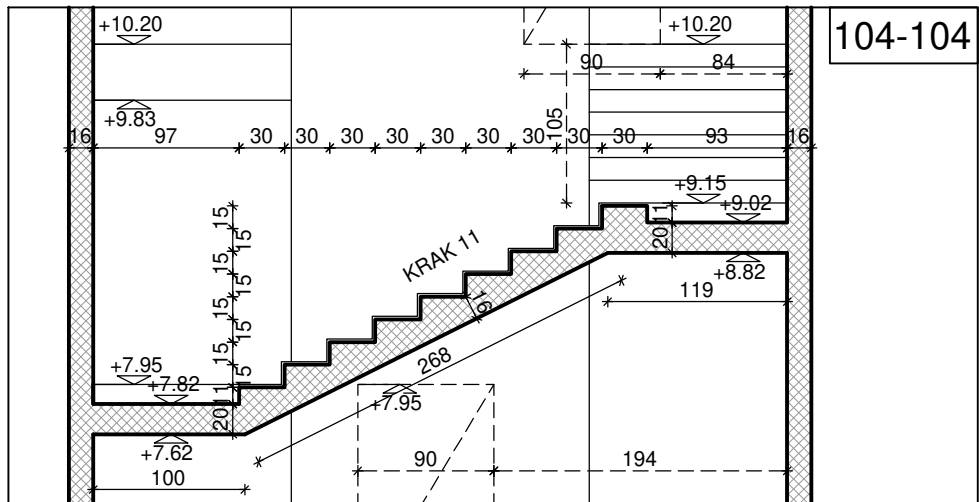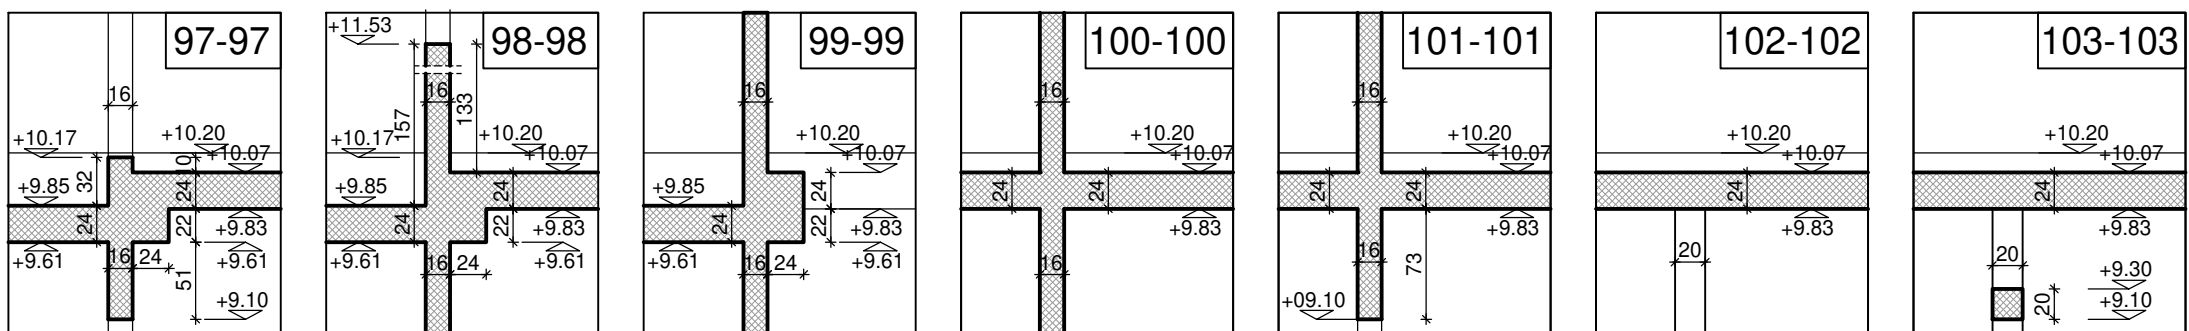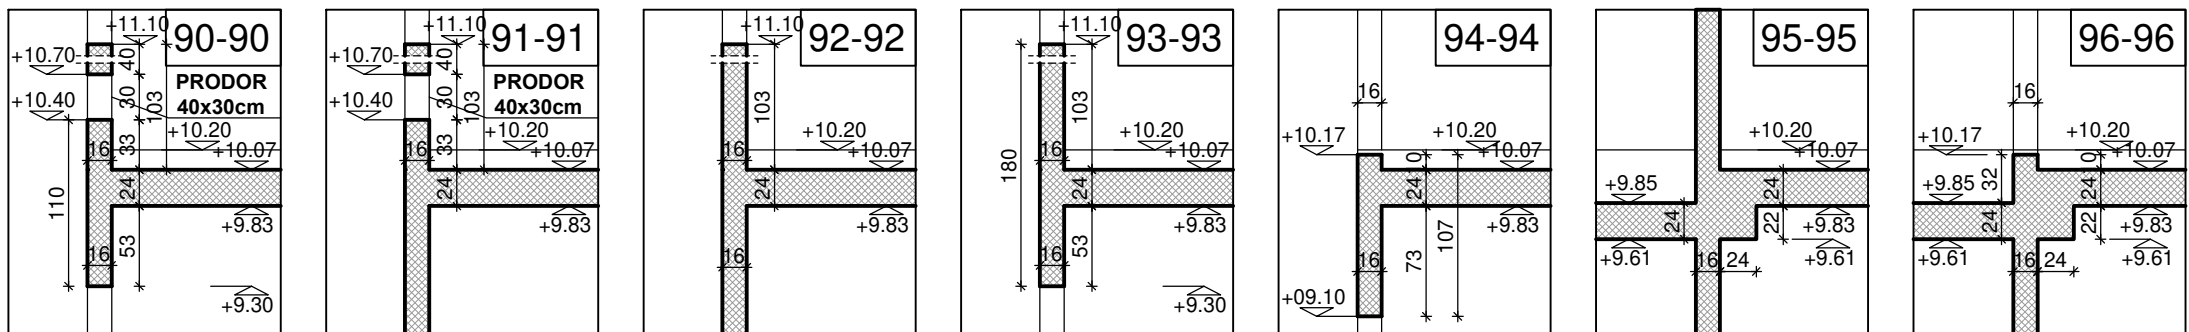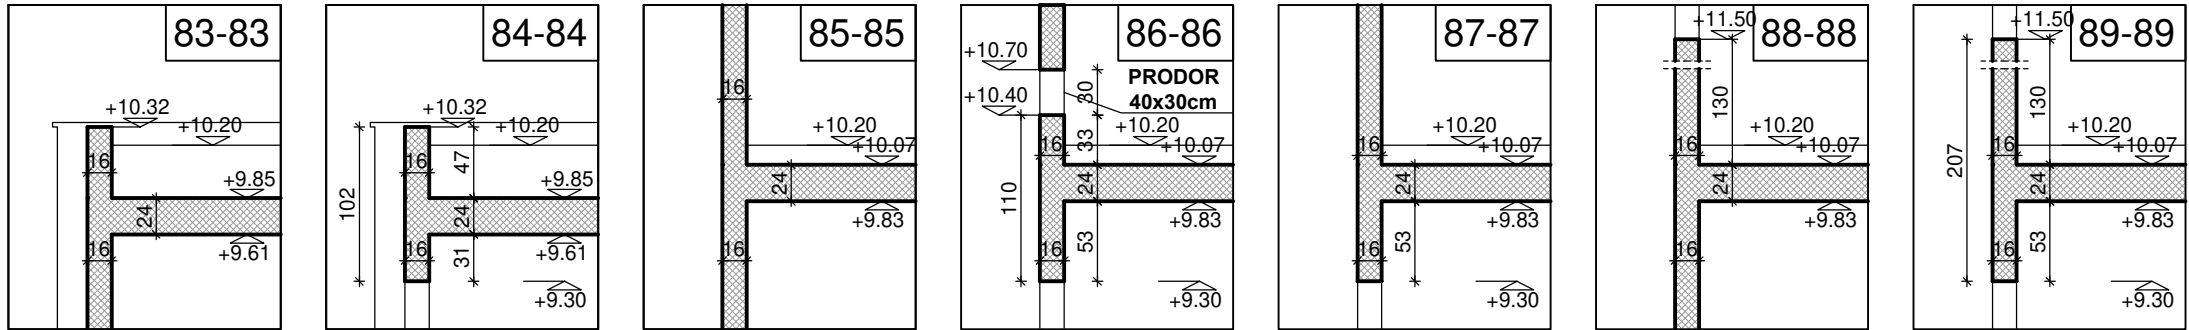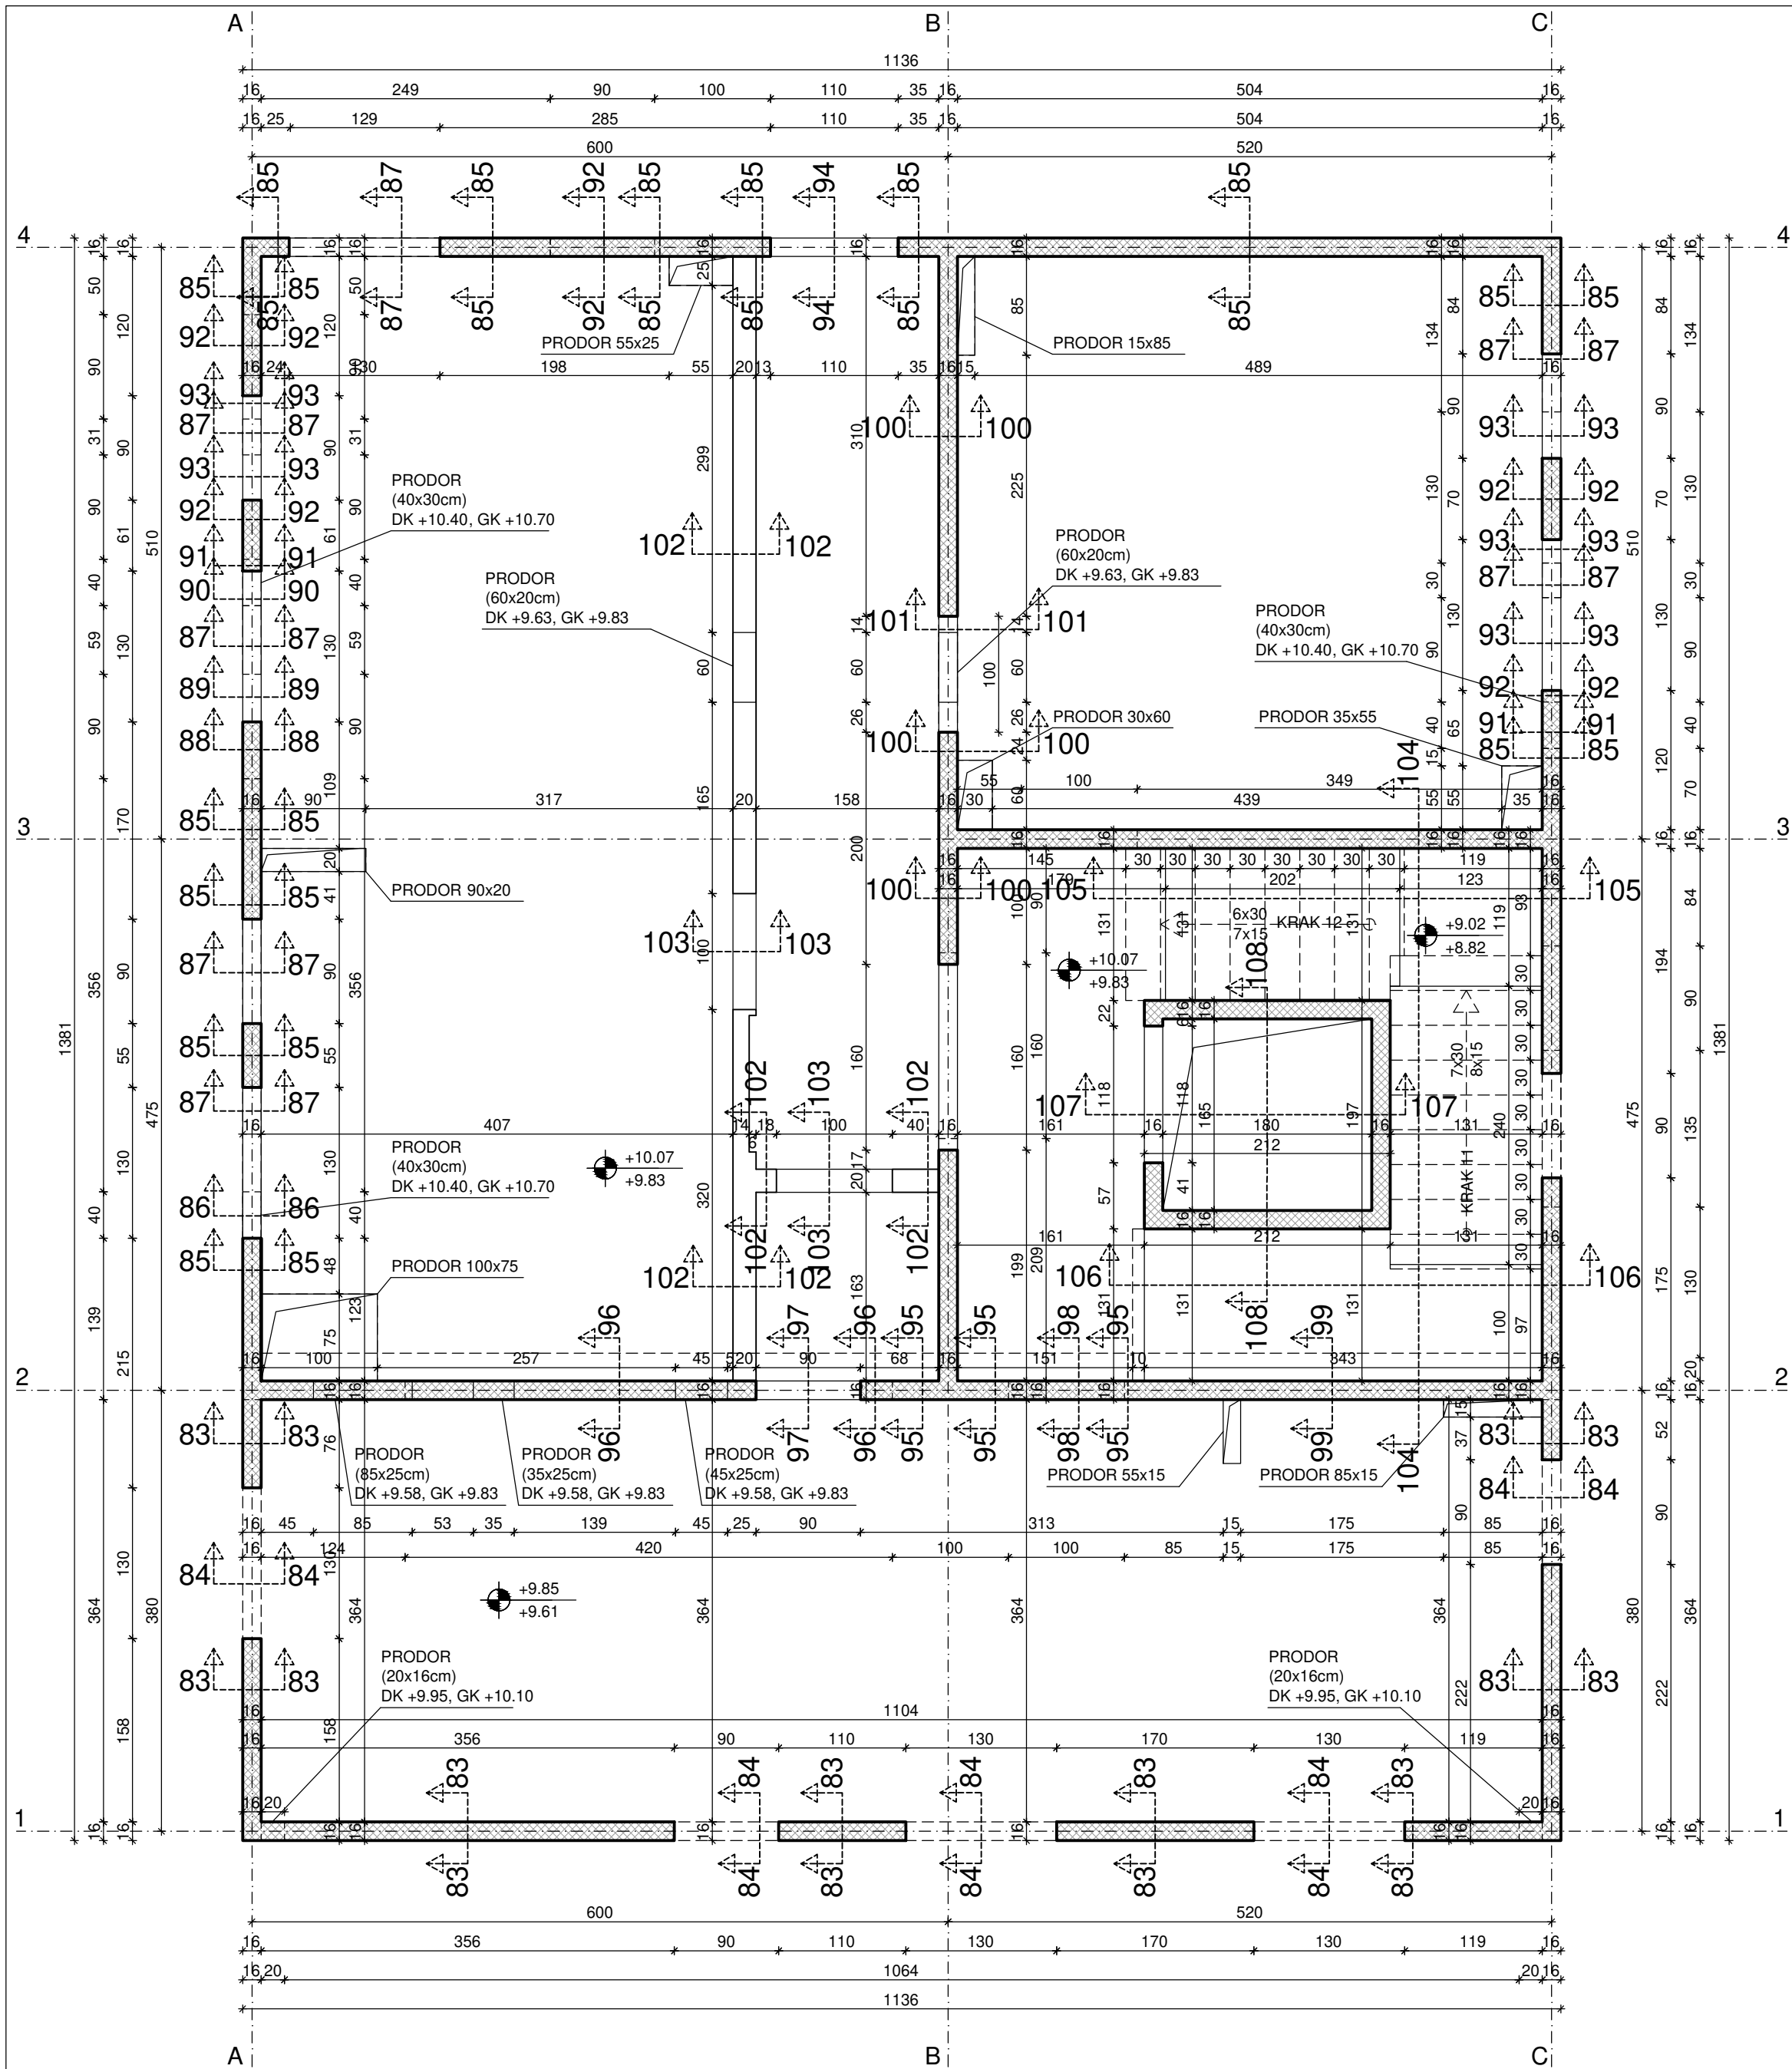



DRUGI FORMAT d.o.o. projektiranje, nadzor i gradnje, Kuzminečka 55 Zagreb tel/fax 01 36 999 36

Investitor:	HRVATSKI CRVENI KRIŽ Ulica Crvenog križa 14-16, 10000 ZAGREB	Mjerilo:	1:50
Gradjevina:	ZGRADA CENTRA HRVATSKOG CRVENOG KRIŽA ZA KORISNIKE SOCIJALNIH USLUGA U ZAJEDNICI ±0.00 = +114.00		
Mjesto gradnje:	Dubravkin trg 11, Zagreb k.č. 277, k.o. Trnje	Broj tehničkog dnevnika:	TD 993/2020
Faza projekta:	ARHITEKTONSKI IZVEDBENI PROJEKT - PLAN OPLATE		
Sadržaj nacрта:	STROP 2. KATA Broj tehničkog lista: 05		

Glavni projektant / projektant:




Sanela Beganović, dia
dipl.ing.arh.
OVLAŠTENARHITEKTIKA
A 2203




Suradnici:

Anita Dujmić Renić, dia
Ivona Ivanek, mag.ing.arh.
Ana Pljušćec, mag.ing.arh.
Saša Prišlin, mag.ing.arh.

DRUGIFORMATPRENOŠUJESUAPRAVANA OVLAŠTENJETEGAINVESTITORNJE
OVLAŠTENJESUAPRAVANOVIŠIJE U CJELINI NA UPOTREBU TREĆIM
OSOBAMA BEZ POSEBNE SUGLASNOSTI TVRDIJE DRUGIFORMAT

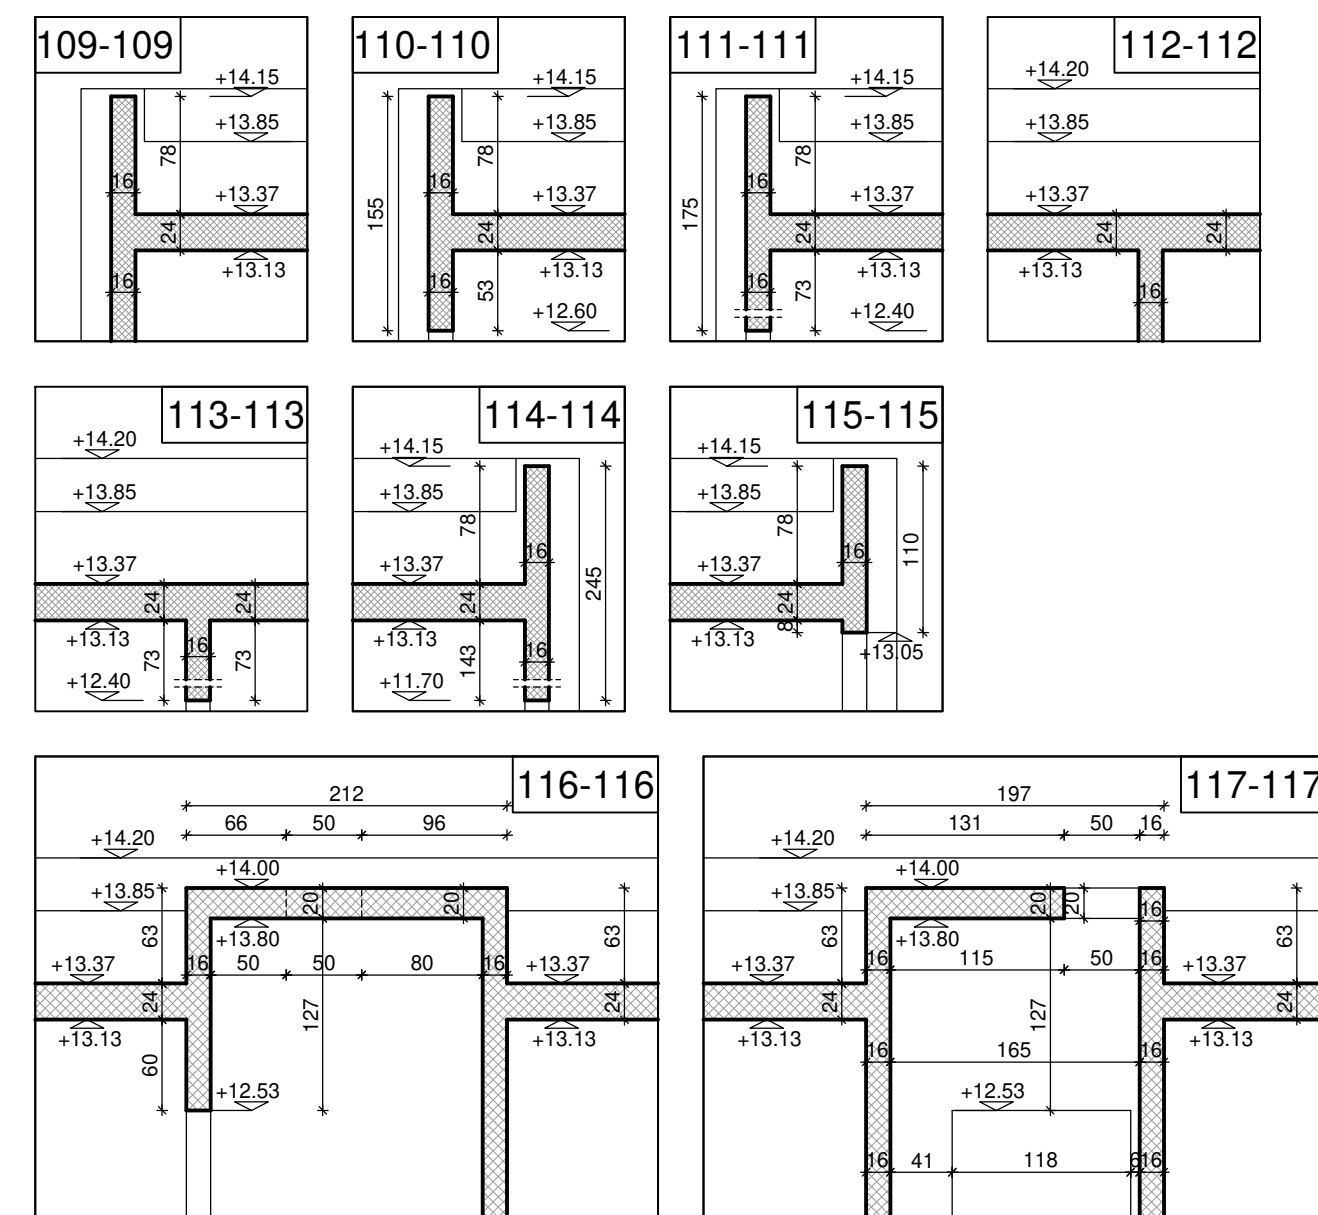

DRUGI FORMAT PRIHVAĆA SVA PRAVA NA OVAJ CRTEŽ TE GA INVESTITORNI
OMLAŠTEN USTUPATI DIOLOMOČNO ILI U CJELINI NA UPOTREBU TREĆI
OSOBAMA BEZ POSEBNE SUGLASNOSTI TVRKE. DRUGI FORMAT

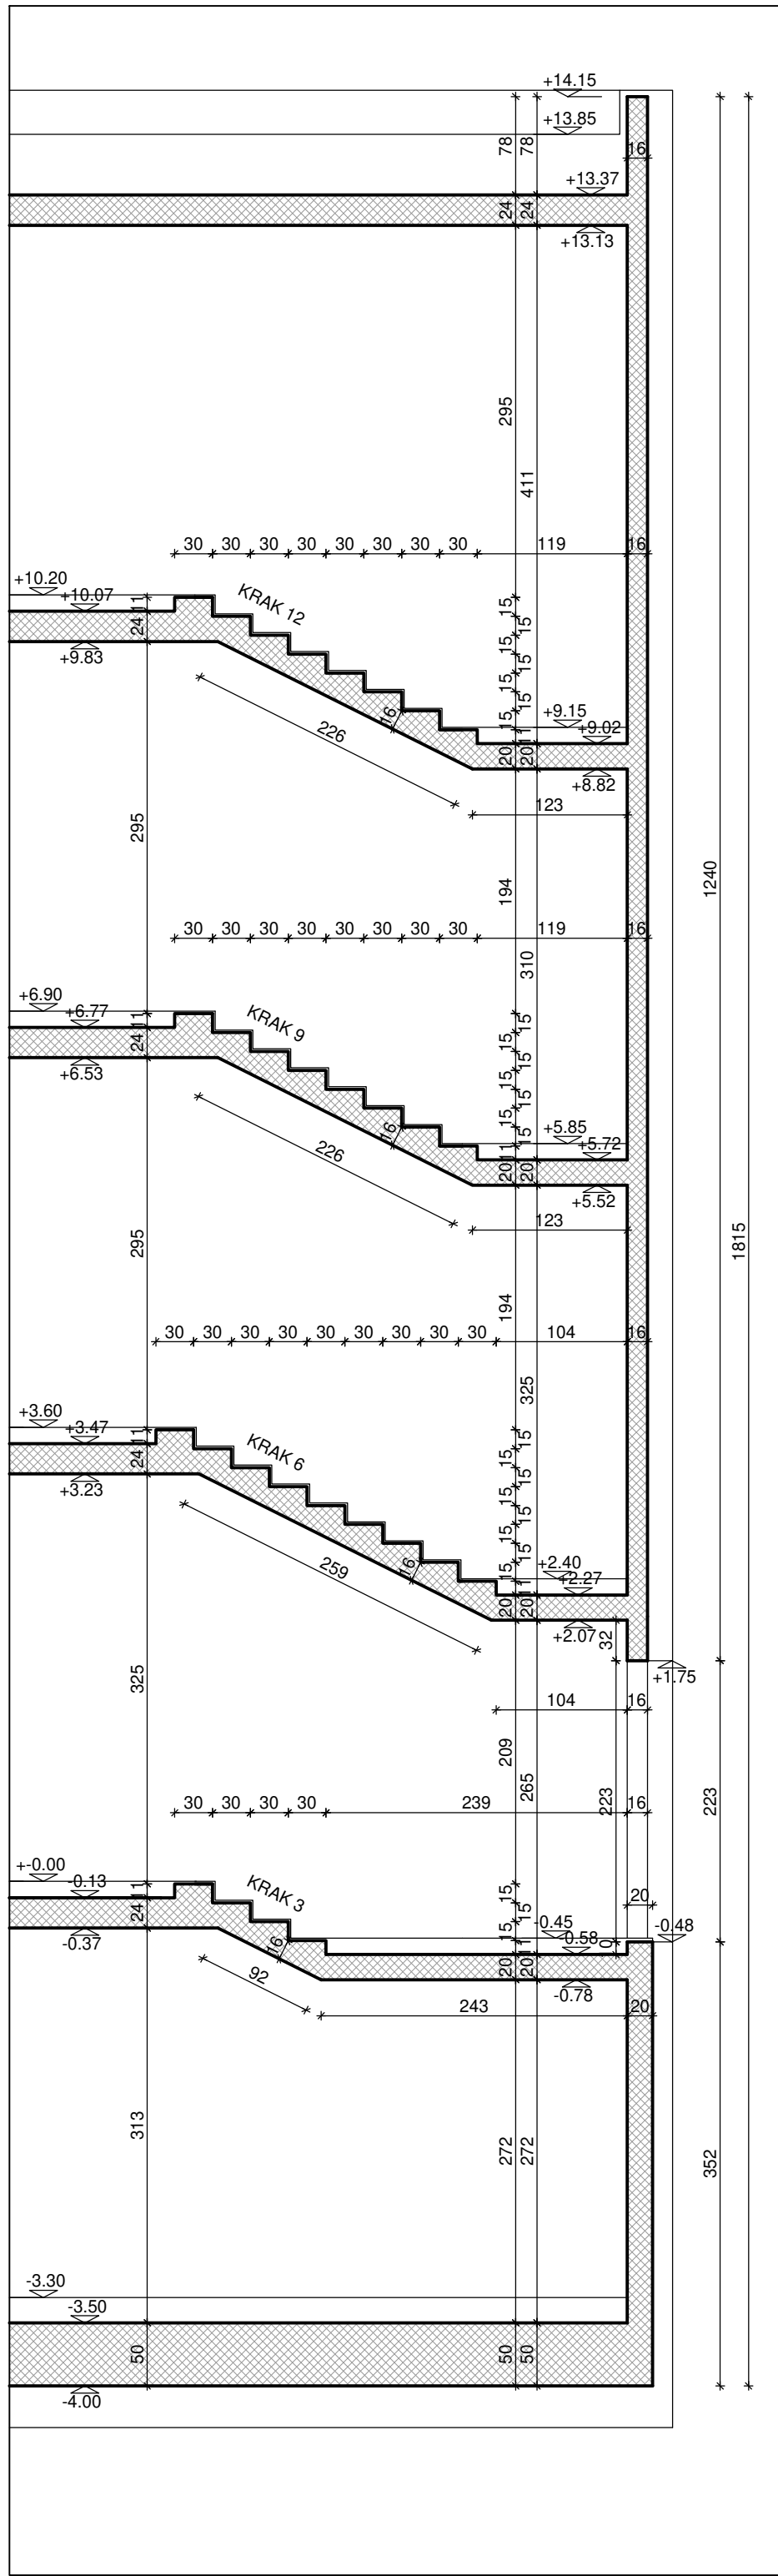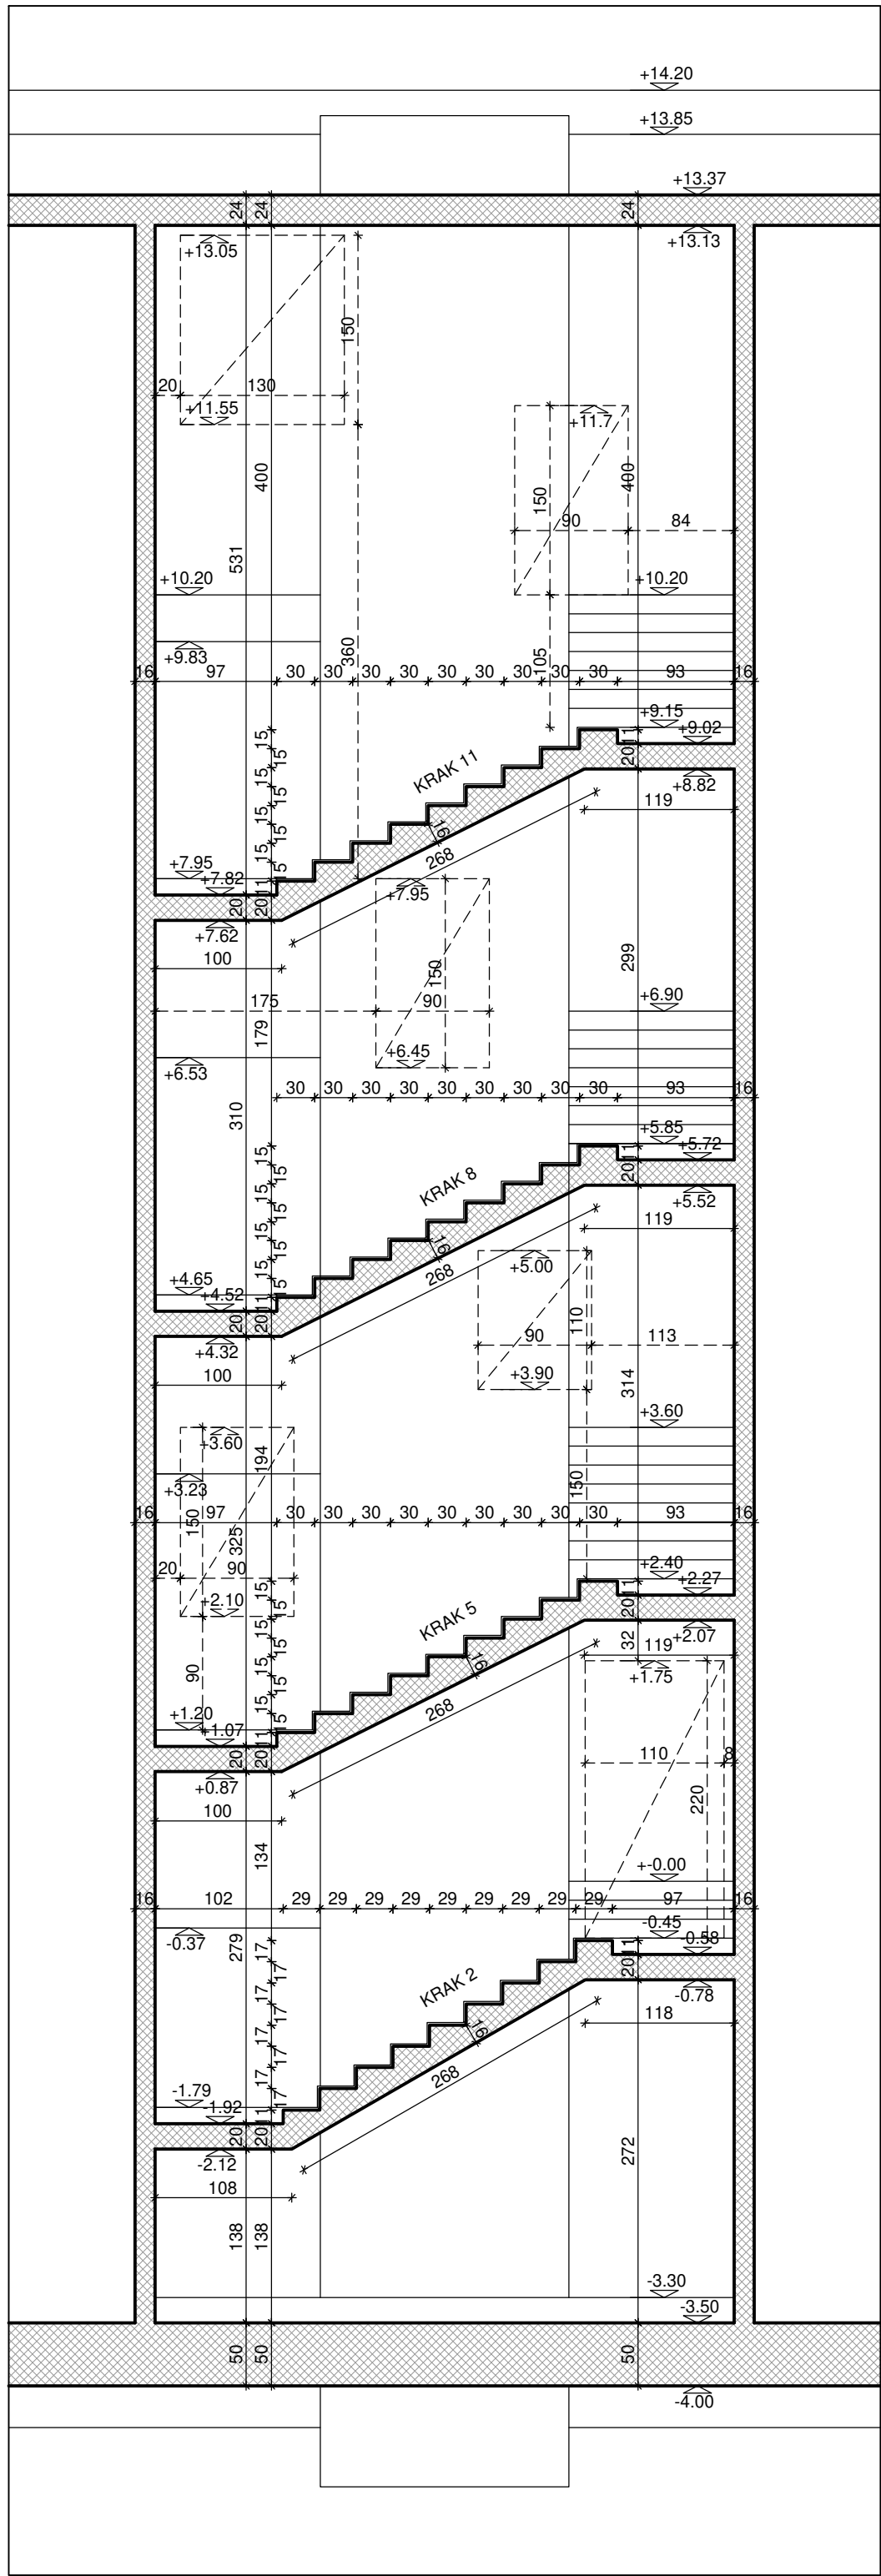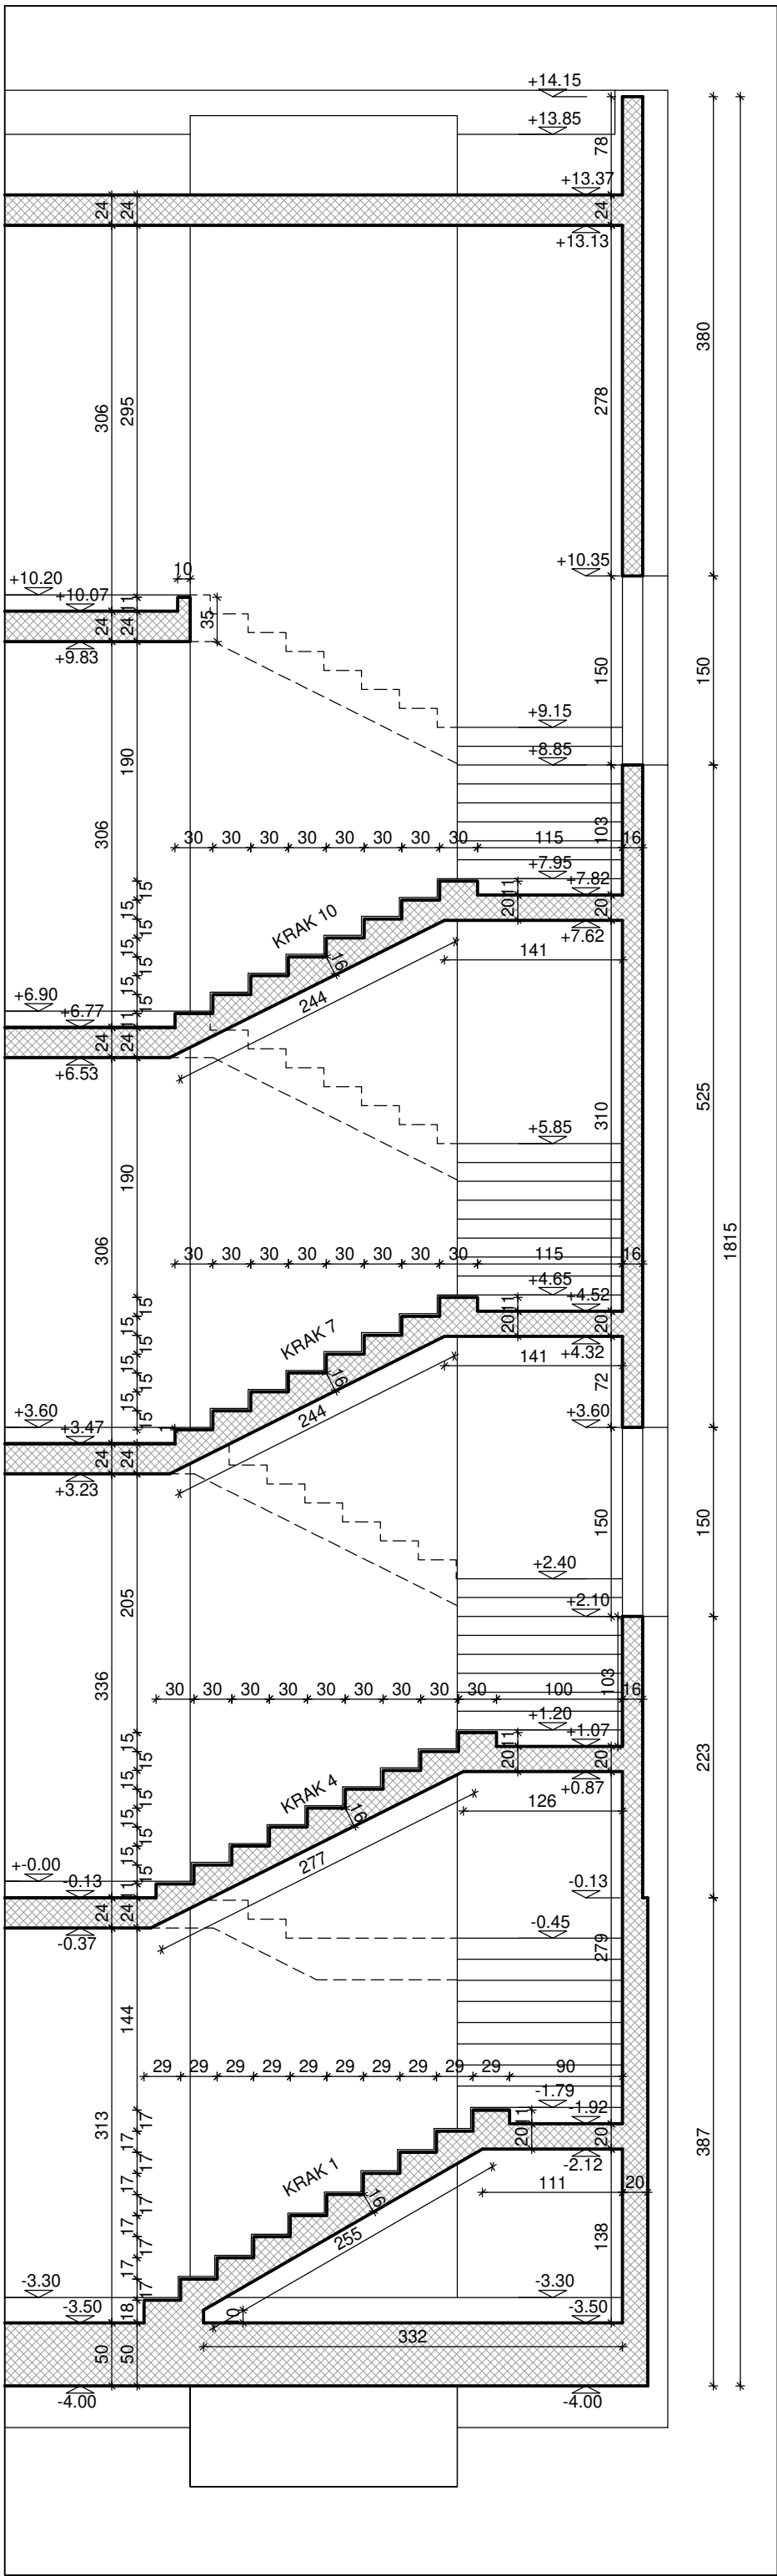

DRUGI FORMAT d.o.o. projektiranje, nadzor i građenje, Kuzminečka 55 Zagreb, telfax 01 36 999 36

Investitor: HRVATSKI CRVENI KRIŽ Ulica Crvenog križa 14-16, 10000 ZAGREB Mjerilo: 1:50

Gradovina: ZGRADA CENTRA HRVATSKOG CRVENOG KRIŽA ZA KORISNIKE SOCIJALNIH USLUGA U ZAJEDNICI ±0.00 = +114.00

Mjesto gradnje: Dubravkin trg 11, Zagreb k.č. 277, k.o. Trnje Broj tehničkog dnevnika: TD 993/2020

Faza projekta: ARHITEKTONSKI IZVEDBENI PROJEKT - PLAN OPLATE Broj tehničkog lista: 07


Sadržaj nacrta: STUBIŠTE

Glavni projektant / projektant:



Suradnici: Anita Dujmić Renić, dia Ivona Ivaneč, mag.ing.arh. Ana Pljušćec, mag.ing.arh. Saša Prišlin, mag.ing.arh.

DRUGI FORMAT PREDOVAŠAVANJE IZVEDBENI PROJEKT ARHITEKTONSKI IZVEDBENI PROJEKT - PLAN OPLATE

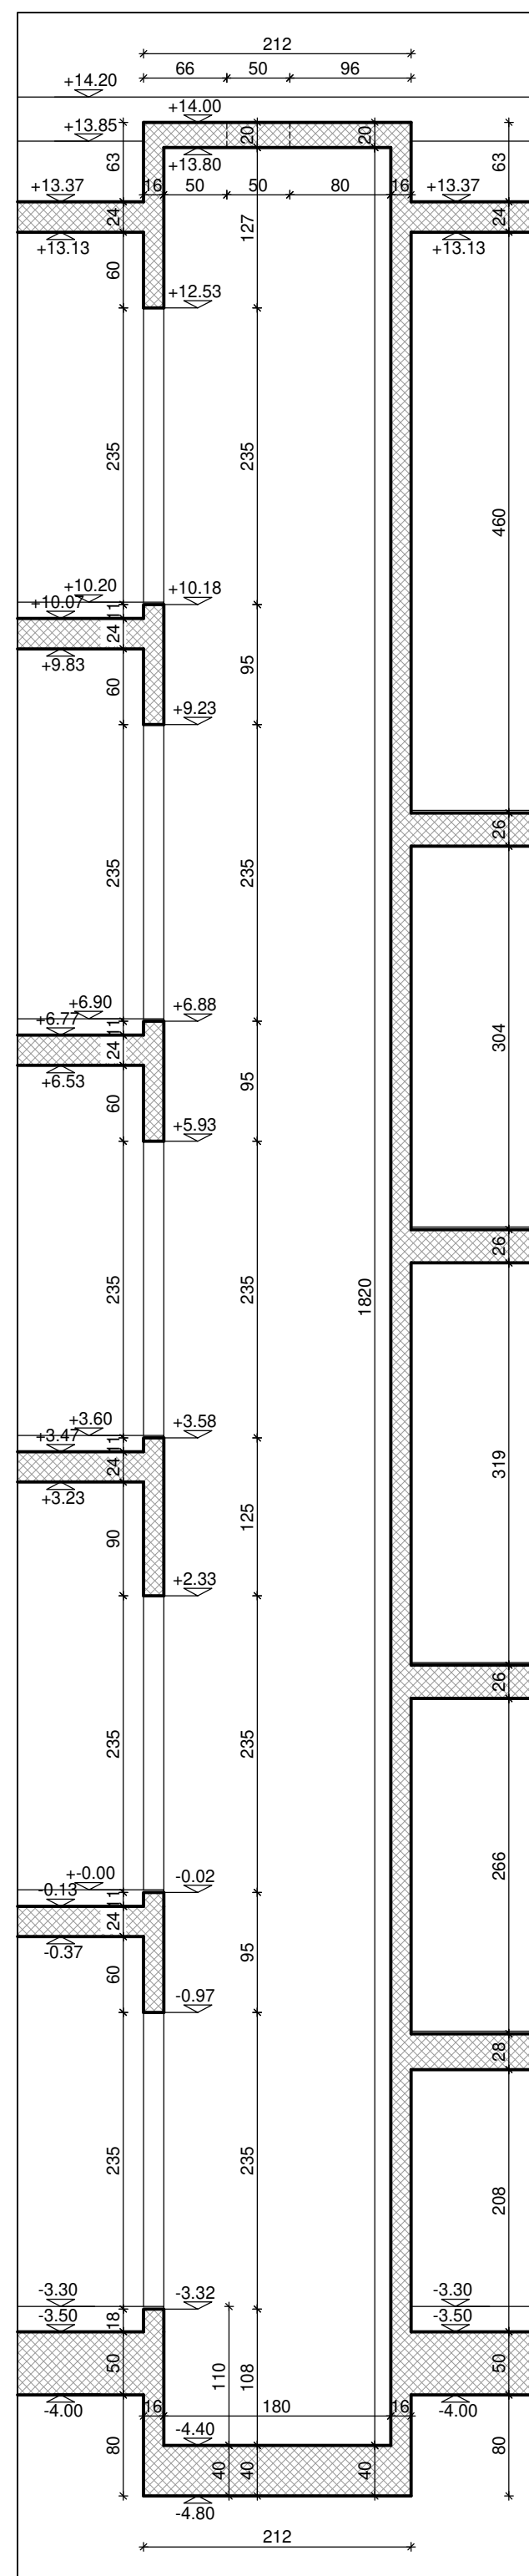

DRUGI FORMAT PRIORITIZIRANJA PRAVA NA OVAJ CRTEŽ TE GA INVESTITOR NJE
OVAŠTEN USTUPATI DUELOMIČNO ILI U CJELINI NA UPOTREBU TREĆIM
OSOBAMA BEZ POSEBNE SUGLASNOSTI TVRKE DRUGI FORMAT