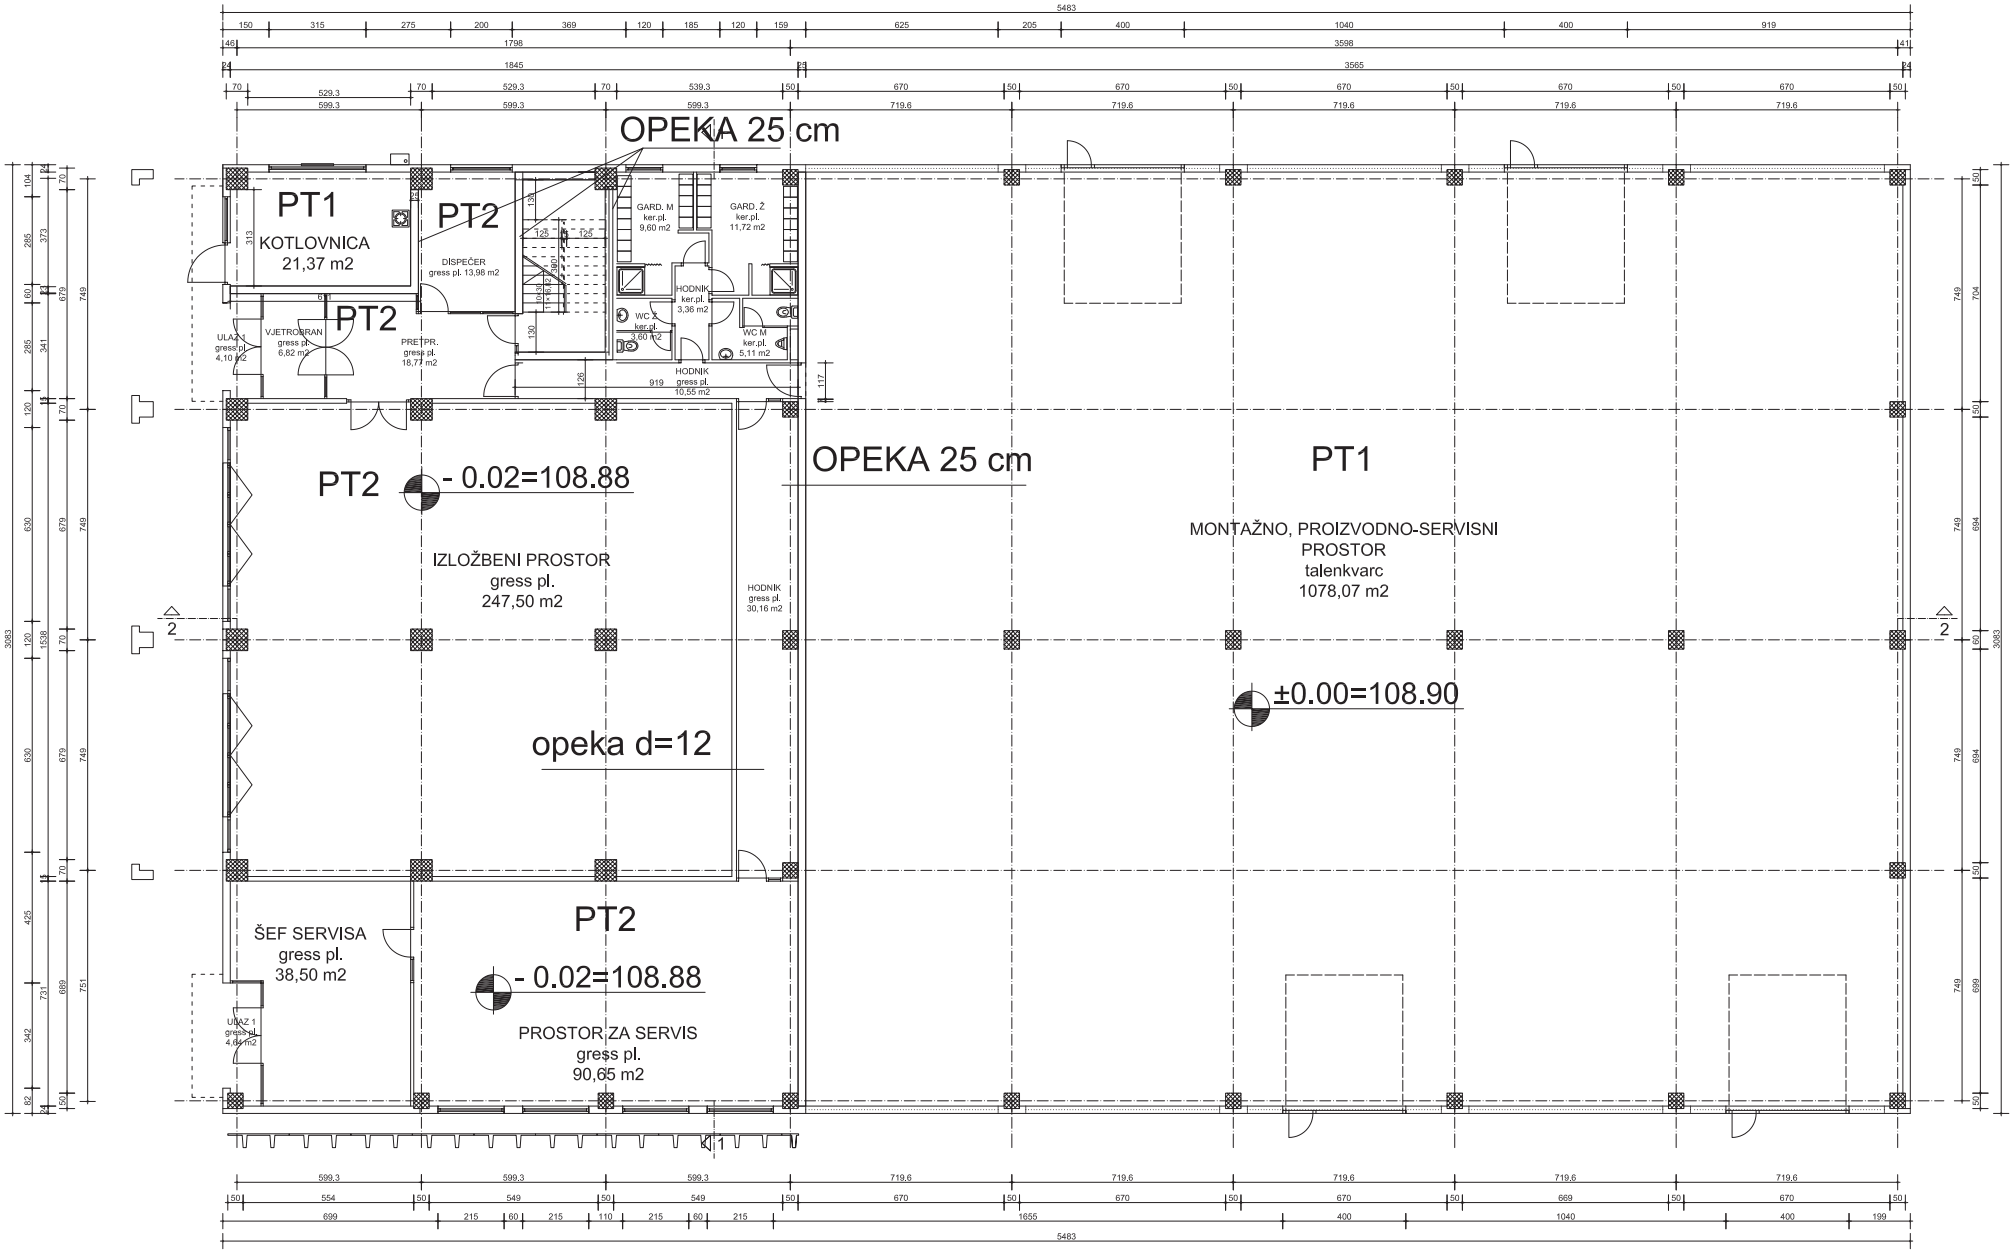

SLOJEVI PODA PT1

- TALENKVARC
- AB PLOČA 14,0 cm
- PE FOLIJA
- EKSP. POLISTIREN (EPS) 4,0 cm
- HIDROIZOLACIJA BENTOFIX 1,0 cm*
- NABIJENI ŠLJUNAK 30,0 cm, MS>50 N/mm2

SLOJEVI PODA PT2

- KER. PLOČICE * LJEPILO 2 cm
- AB PLOČA 10,0 cm
- PE FOLIJA
- EKSP. POLISTIREN (EPS) 4,0+2,0 cm
- HIDROIZOLACIJA BENTOFIX 1,0 cm*
- NABIJENI ŠLJUNAK 30,0 cm, MS>40 N/mm2

TLOCRT PRIZEMLJA