


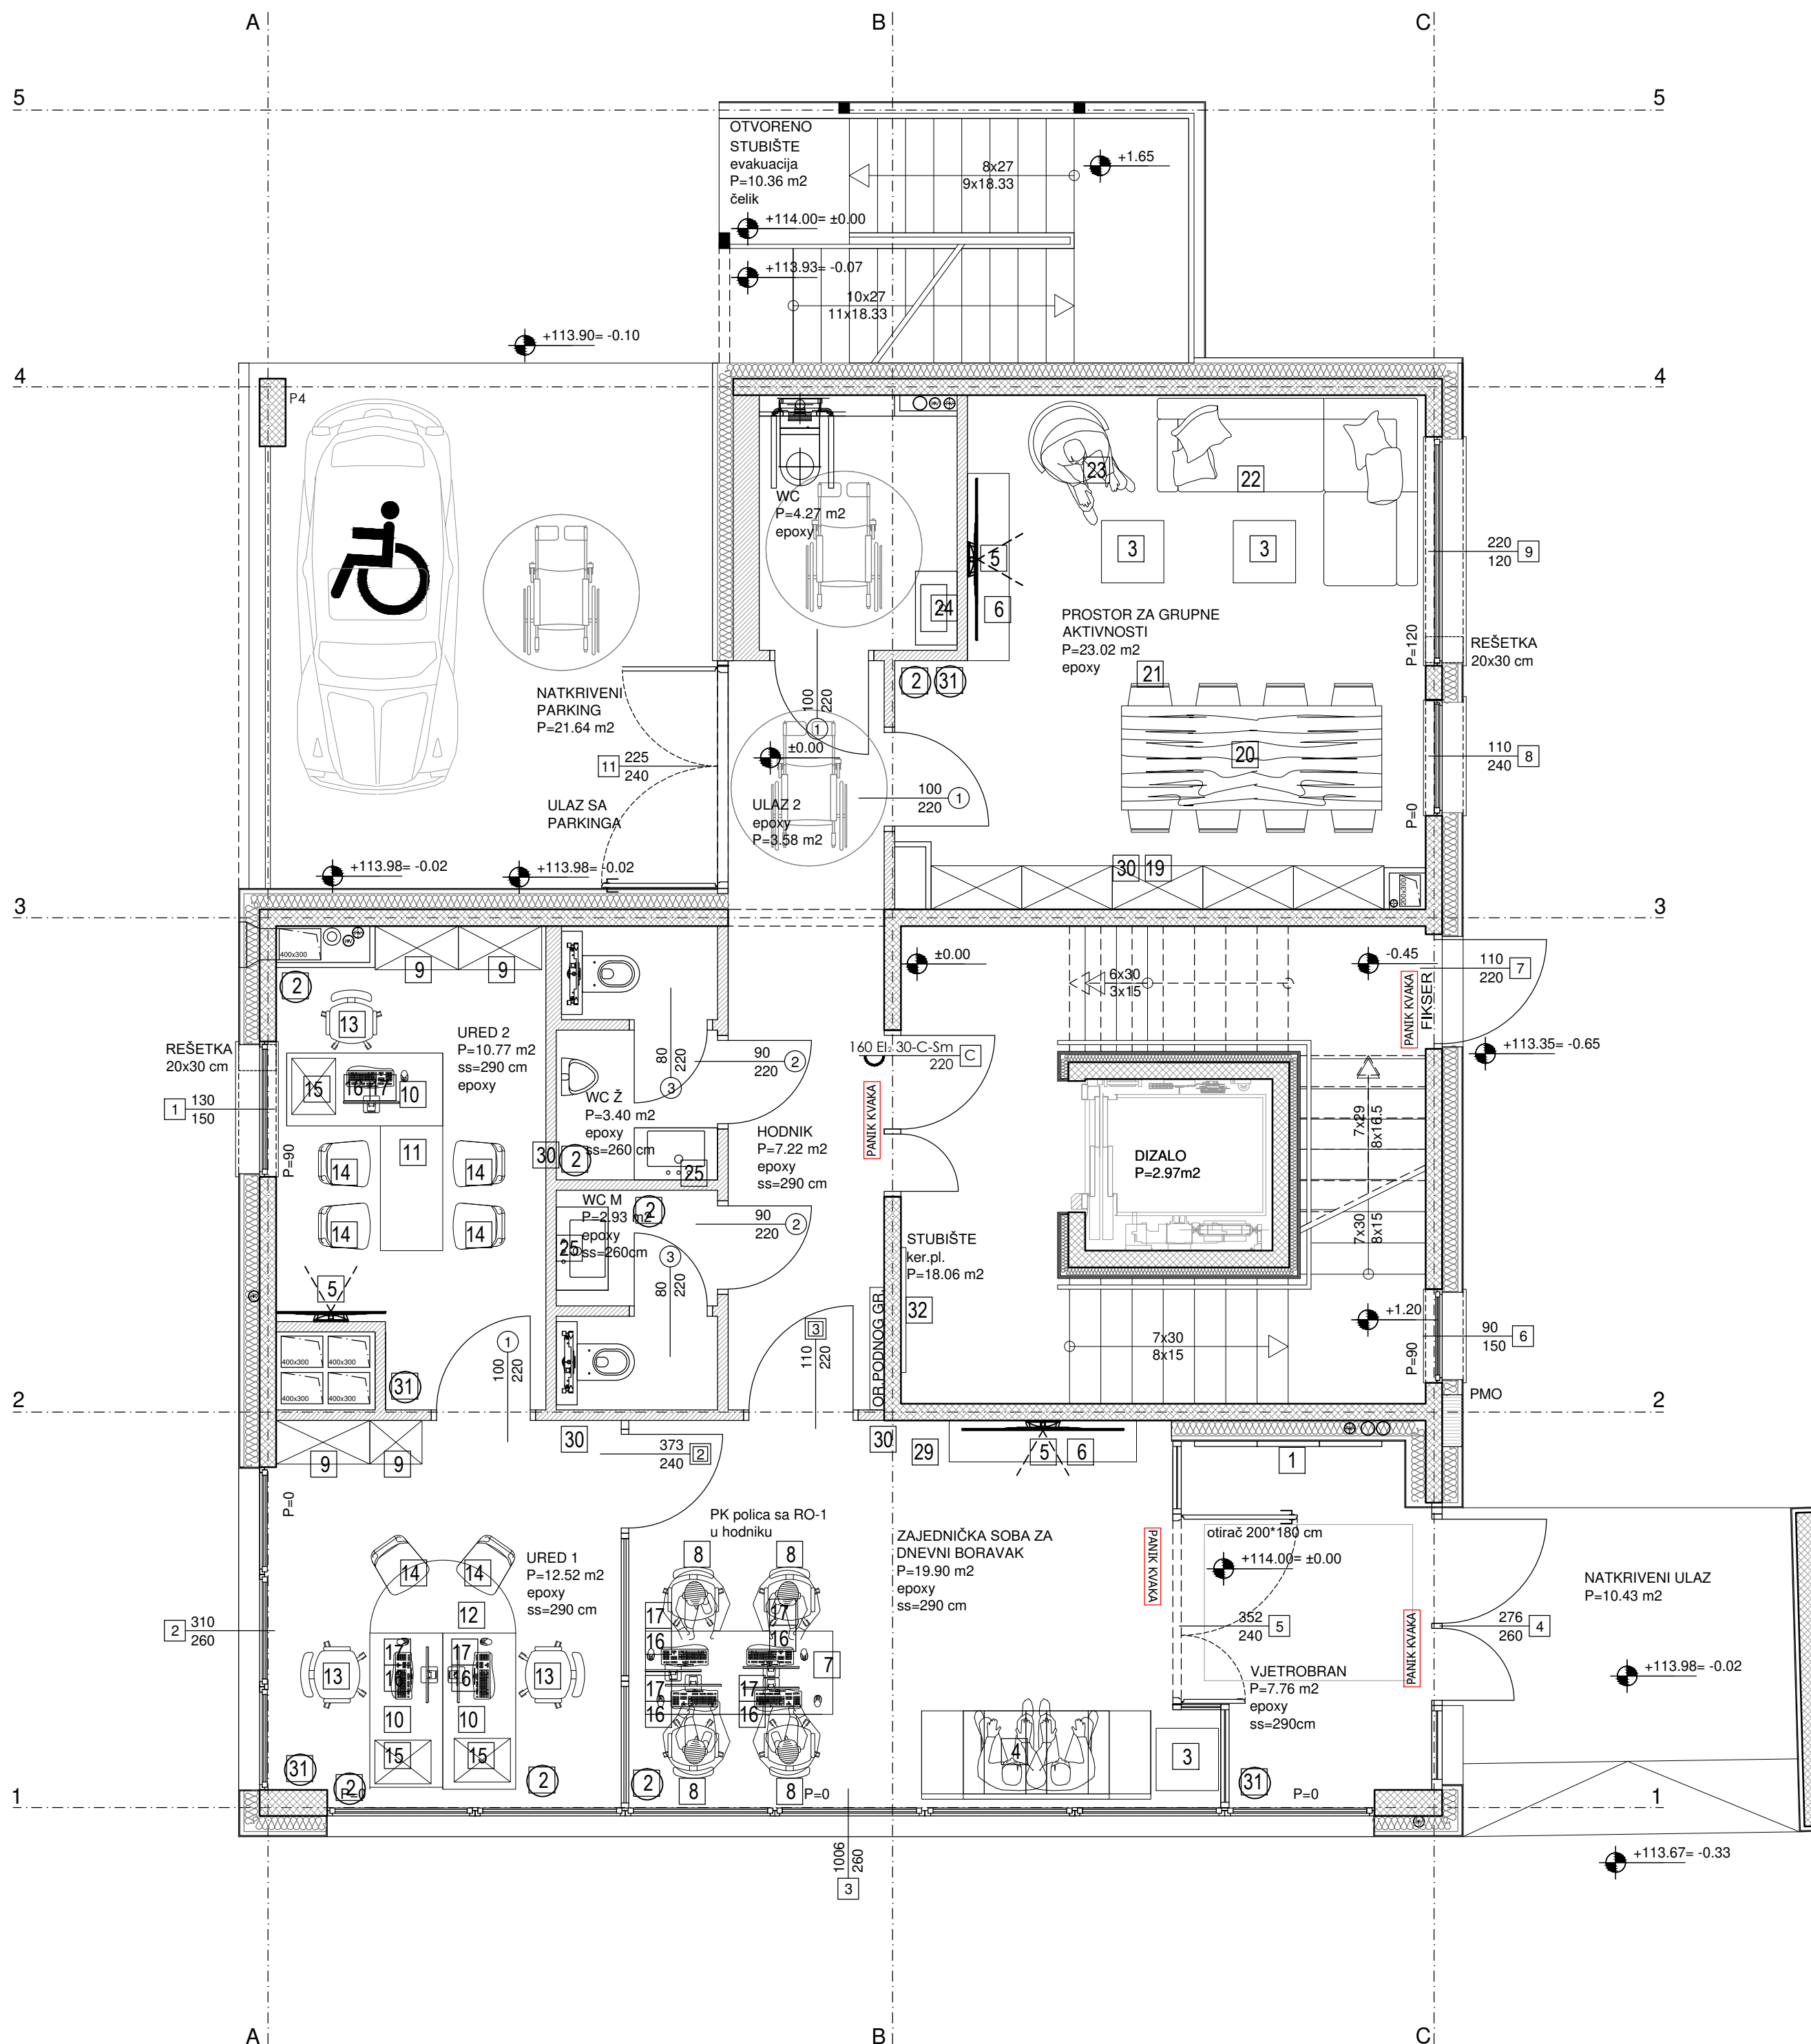


DRUGI FORMAT d.o.o. projektiranje, nadzor i gradnja, Kuzminečka 55 Zagreb, tel/fax 01 36 999 36		Mjerilo: 1:50	
Investitor:	HRVATSKI CRVENI KRIŽ Ulica Crvenog križa 14-16, 10000 ZAGREB	±0.00 = +113.95	
Gradjevina:	ZGRADA CENTRA HRVATSKOG CRVENOG KRIŽA ZA KORISNIKE SOCIJALNIH USLUGA U ZAJEDNICI		
Mjesto gradnje:	Dubravkin trg 11, Zagreb k.č. 277, k.o. Trnje	Broj tehničkog dnevnika:	TD 993/2020
Faza projekta:	IZVEDBENI PROJEKT - OPREMA	Broj tehničkog lista:	01
Sadržaj nacрта:	TLOCRT PODRUMA	0 1 2 3 4 5	
Glavni projektant / projektant: Sanela Beganović, dia SANELA BEGANOVIĆ dipl.ing.arh. OVLASTENJA ZA ARCHITEKTURU A 2203		Suradnici: Anita Dujmić Renić, dia Ivana Ivanek, mag.ing.arh. Ana Pljuščec, mag.ing.arh. Saša Prištin, mag.ing.arh.	

DRUGI FORMAT IZDAVA I ODGOVORNOST ZA GRAĐEVINARSKO
OPREMANJE I OPREMANJE IZDAVA I ODGOVORNOST ZA GRAĐEVINARSKO
OPREMANJE IZDAVA I ODGOVORNOST ZA GRAĐEVINARSKO




 DRUGI FORMAT d.o.o. projektiranje, nadzor i gradenje, Kuzminečka 55 Zagreb, telef. 01 36 999 36		
Investitor:	HRVATSKI CRVENI KRIŽ Ulica Crvenog križa 14-16, 10000 ZAGREB	Mjerilo: 1:50
Gradjevina:	ZGRADA CENTRA HRVATSKOG CRVENOG KRIŽA ZA KORISNIKE SOCIJALNIH USLUGA U ZAJEDNICI	±0.00 = +113.95
Mjesto gradnje:	Dubravkin trg 11, Zagreb k.č. 277, k.o. Trnje	Broj tehničkog dnevnika: TD 993/2020
Faza projekta:	IZVEDBENI PROJEKT - OPREMA	Broj tehničkog lista: 02
Sadržaj nacrt:	TLOCRT PRIZEMLJA	
Glavni projektant / projektant: Sanela Beganović, dia  dipl.ing.arh. OVLASŃENA ARHITEKTICA A 2203		Suradnici: Anita Dujmić Renić, dia Ivana Ivanek, mag.ing.arh. Ana Pljušćec, mag.ing.arh. Saša Prištin, mag.ing.arh.

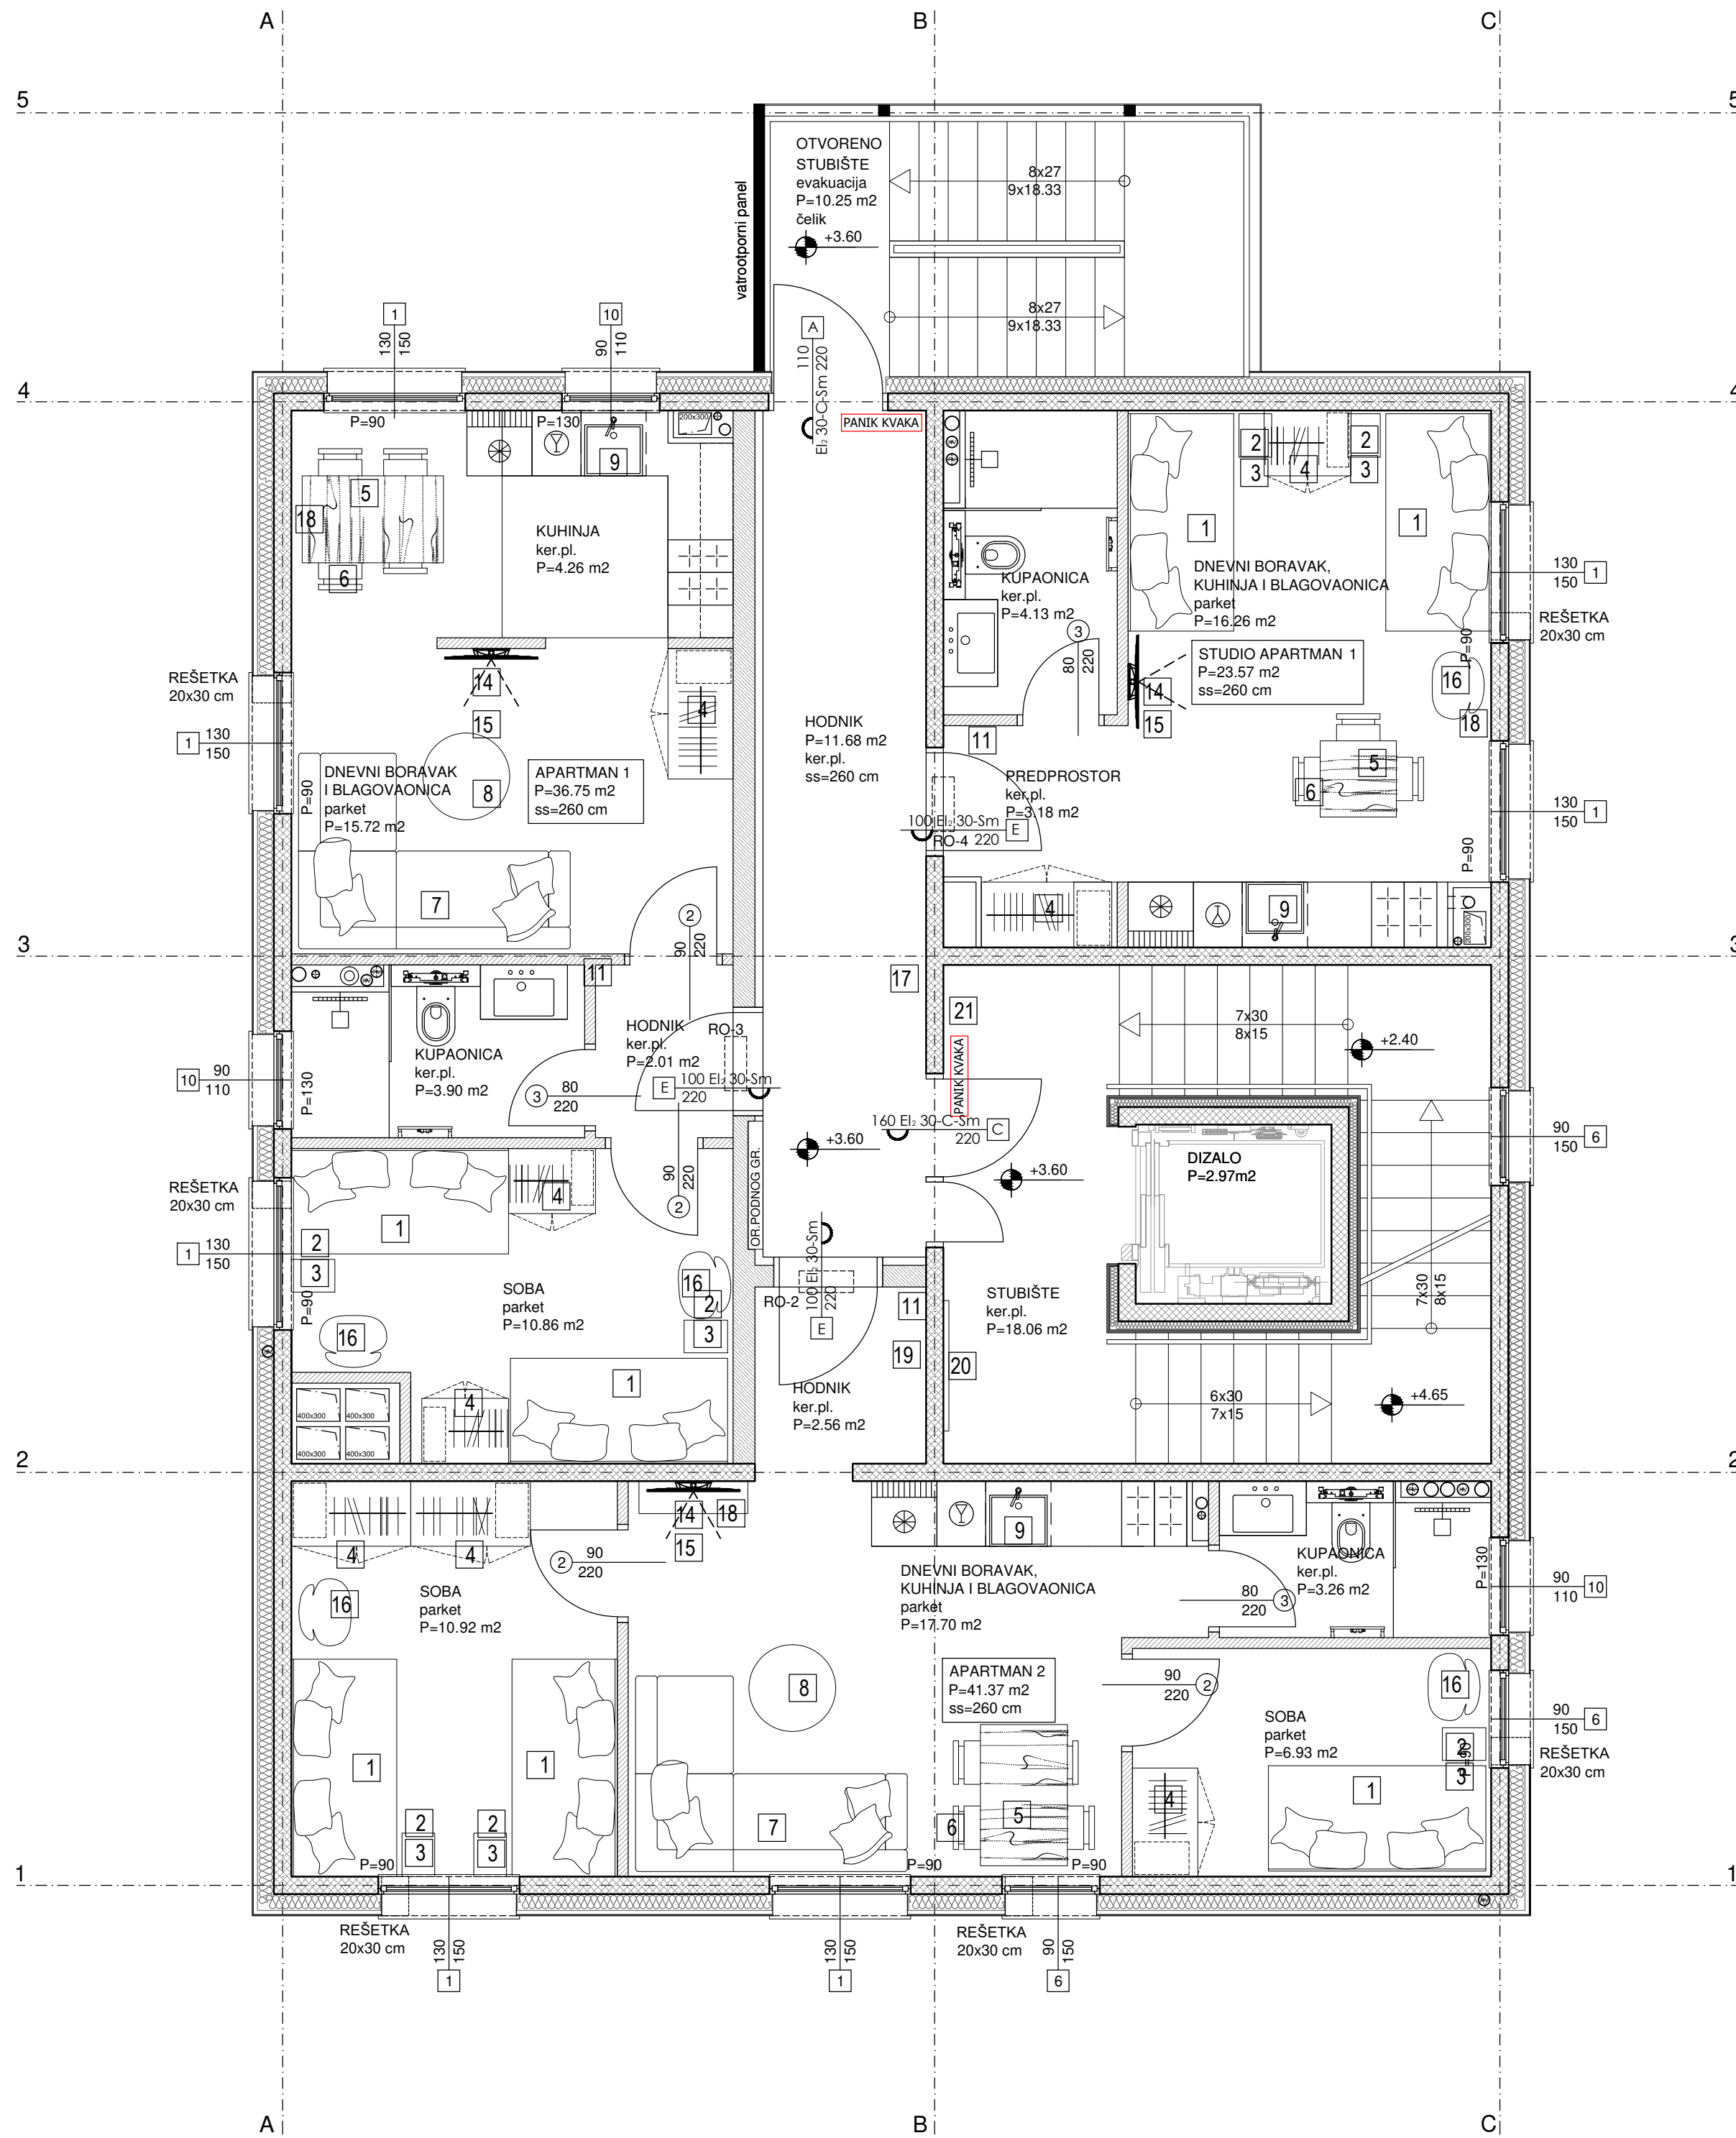

DRUGI FORMAT NEODGOVARA ZA PROMJENE IZVEDENE TIJEKOM GRAĐENJA
 OVAJ NACRT JE PUBLIČNO DOSTUPAN U CIJELI NA INTERNETIJEJ TRŽIŠTU
 ODOBRAVA BEZPOREDBNE SUKLADNOSTI TIJEKOM DRUGI FORMAT



DRUGI FORMAT d.o.o. projektiranje, nadzor i gradnja, Kuzminečka 55 Zagreb, tel/fax 01 36 999 36		
Investitor:	HRVATSKI CRVENI KRIŽ Ulica Crvenog križa 14-16, 10000 ZAGREB	Mjerilo: 1:50
Gradjevina:	ZGRADA CENTRA HRVATSKOG CRVENOG KRIŽA ZA KORISNIKE SOCIJALNIH USLUGA U ZAJEDNICI	±0.00 = +113.95
Mjesto gradnje:	Dubravkin trg 11, Zagreb k.č. 277, k.o. Trnje	Broj tehničkog dnevnika: TD 993/2020
Faza projekta:	IZVEDBENI PROJEKT - OPREMA	Broj tehničkog lista: 03
Sadržaj nacrt:	TLOCRT 1.KATA	
Glavni projektant / projektant: Sanela Beganović, dia OVLASŤENA ARHITEKTICA A 2203		Suradnici: Anita Dujmić Renić, dia Ivona Ivanek, mag.ing.arh. Ana Pljušćec, mag.ing.arh. Saša Prišlin, mag.ing.arh.

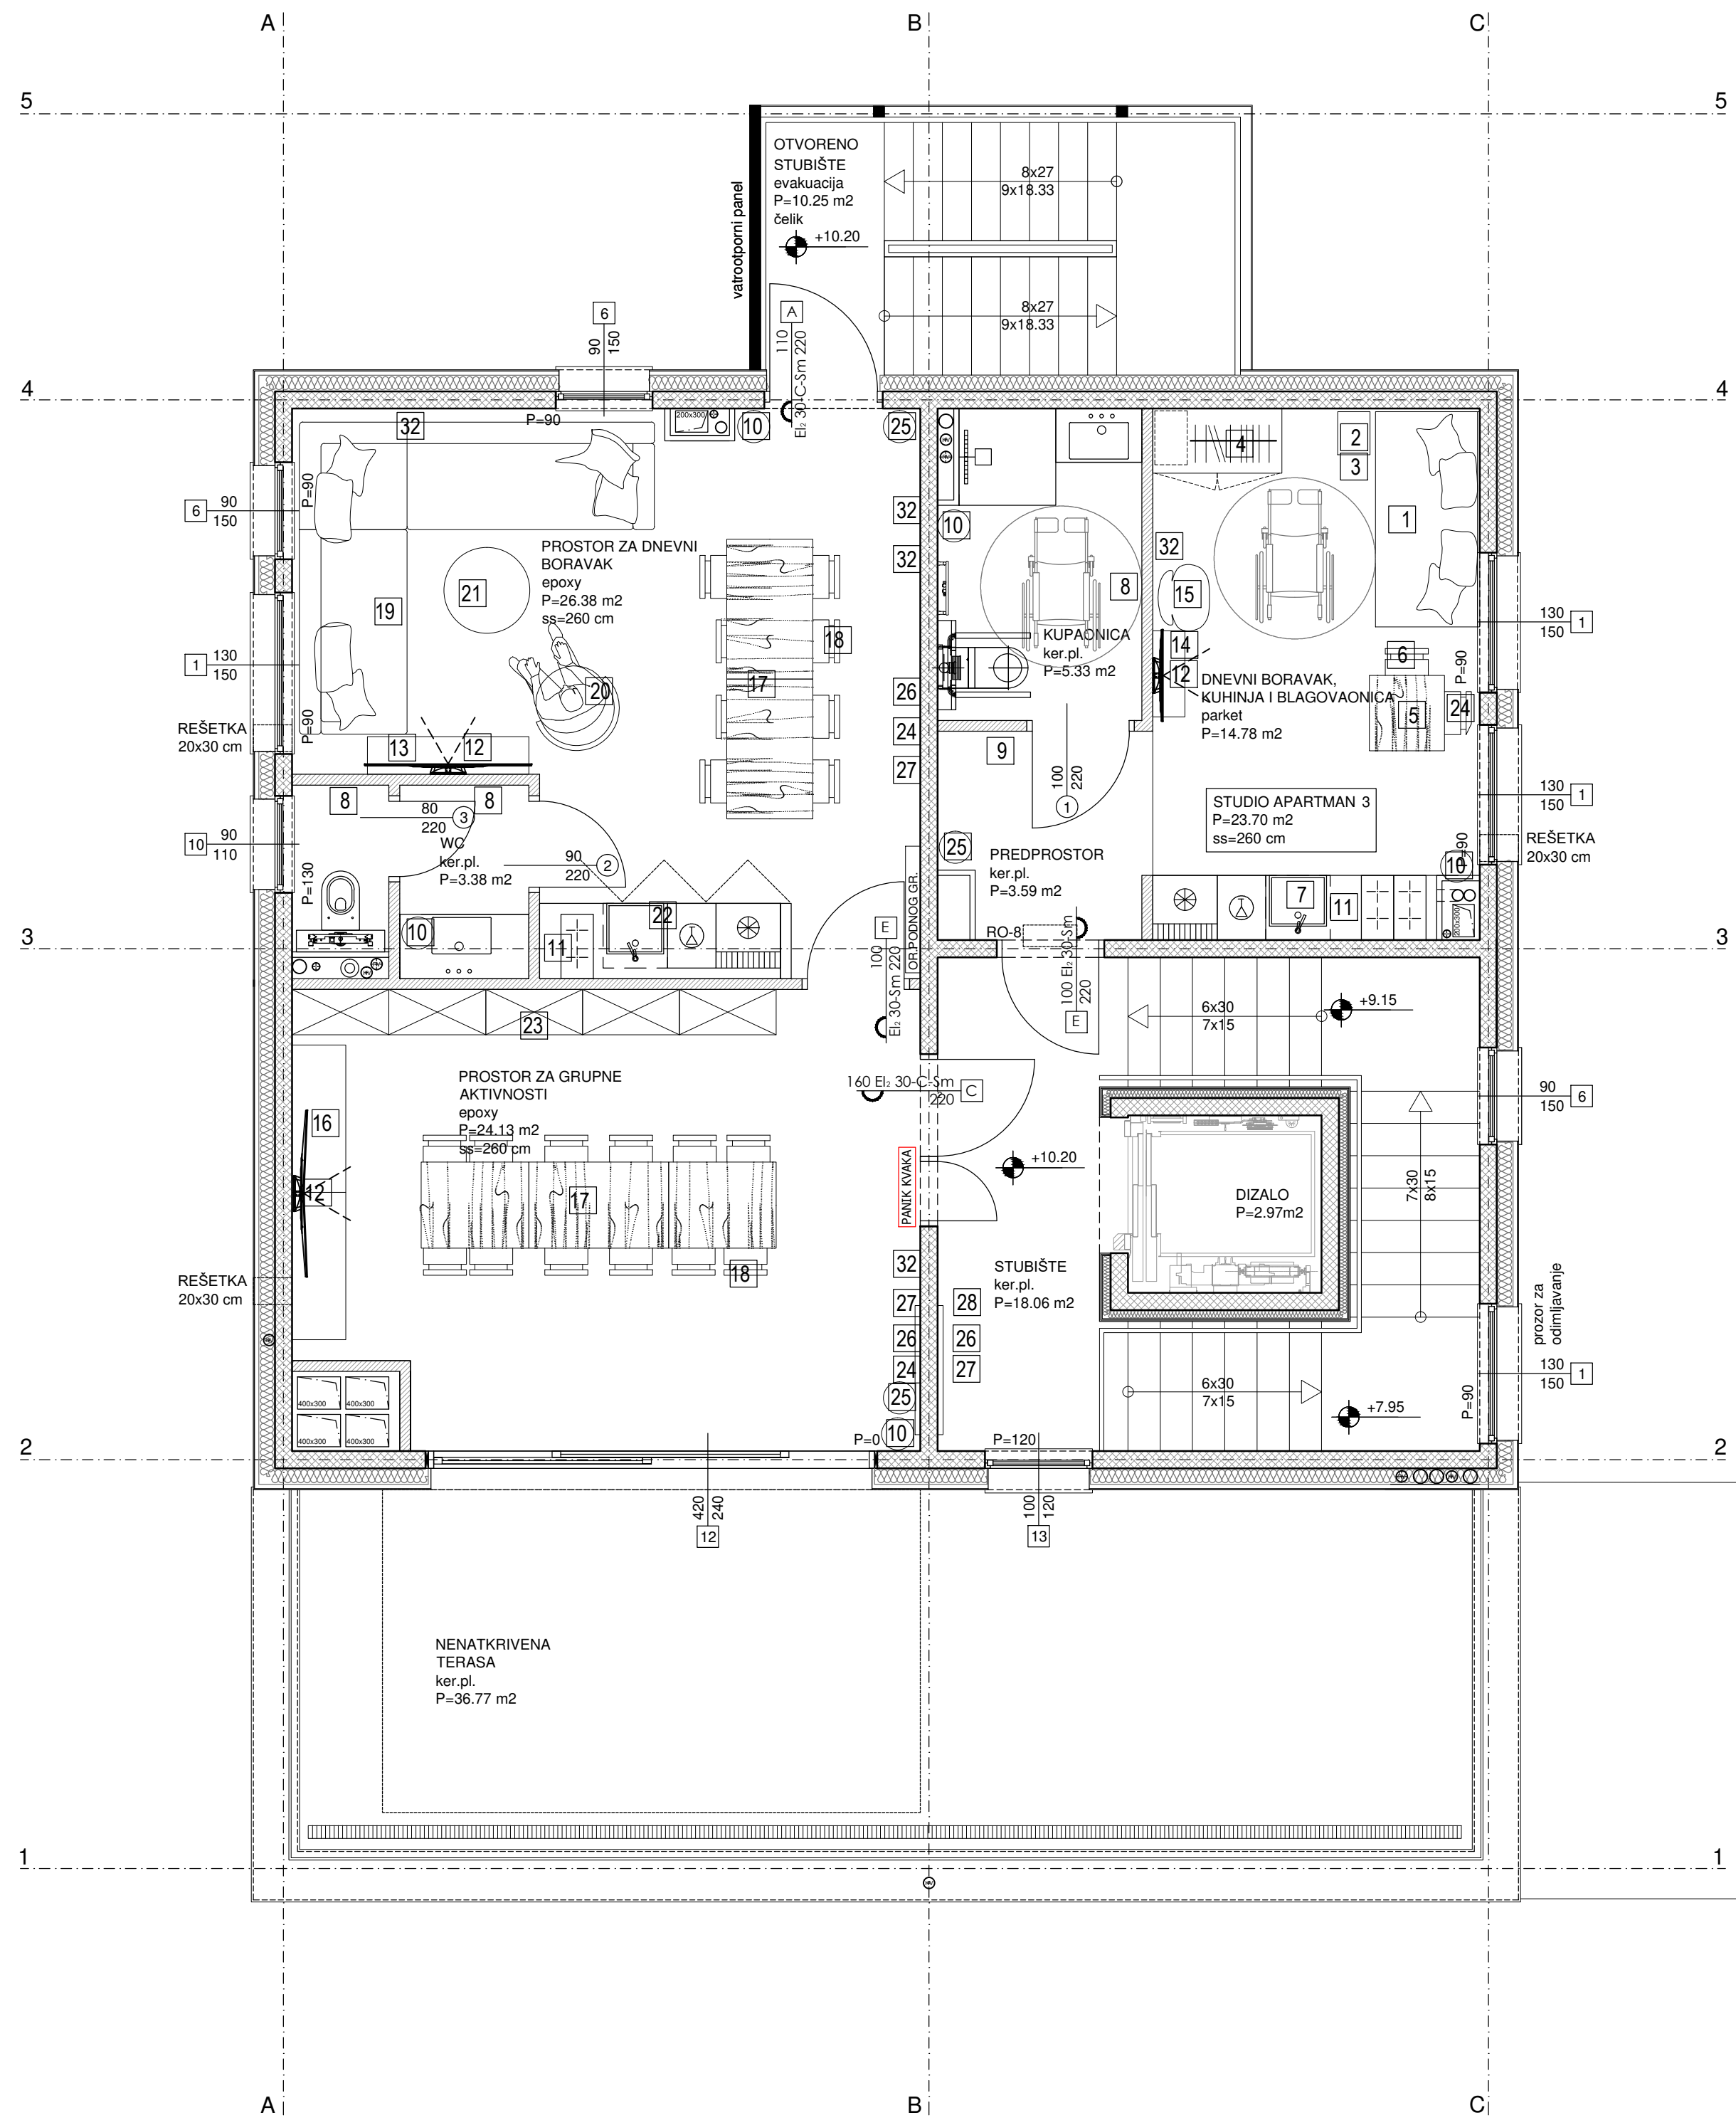DRUGI FORMAT IZDAVA OVAJ PROJEKT IZOSTRANJENIJE ZA KORIŠTENJE U DRUGIM CILJEVIMA IZVAN OKVIRA ZA KORIŠTENJE U DRUGI FORMAT



 DRUGI FORMAT d.o.o. projektiranje, nadzor i gradnja, Kuzminečka 55 Zagreb, tel/fax 01 36 999 36		
Investitor:	HRVATSKI CRVENI KRIŽ Ulica Crvenog križa 14-16, 10000 ZAGREB	Mjerilo: 1:50
Gradjevina:	ZGRADA CENTRA HRVATSKOG CRVENOG KRIŽA ZA KORISNIKE SOCIJALNIH USLUGA U ZAJEDNICI	±0.00 = +113.95
Mjesto gradnje:	Dubravkin trg 11, Zagreb k.č. 277, k.o. Trnje	Broj tehničkog dnevnika: TD 993/2020
Faza projekta:	IZVEDBENI PROJEKT - OPREMA	Broj tehničkog lista: 05
Sadržaj nacrt:	TLOCRT 3.KATA - uvučena etaža	
Glavni projektant / projektant: Sanela Beganović, dia  dipl.ing.arh. OVLASŤENA ARHITEKTICA A 2203		Suradnici: Anita Dujmić Renić, dia Ivona Ivanek, mag.ing.arh. Ana Pljušćec, mag.ing.arh. Saša Prištin, mag.ing.arh.

DRUGIFORMAT NEODGOVORAN ZA NEKORISNOŠĆU I NEKORISNOSTI IZ OBLASTI GRAĐEVINARSTVA I PROMETA NEKRETNIM PRAVNIM PREDMETIMA. OBLASTI NEKRETNOSTI I PROMETA NEKRETNIM PRAVNIM PREDMETIMA.